




STATO DI FATTO  
VISTA A-A  
scala 1:50

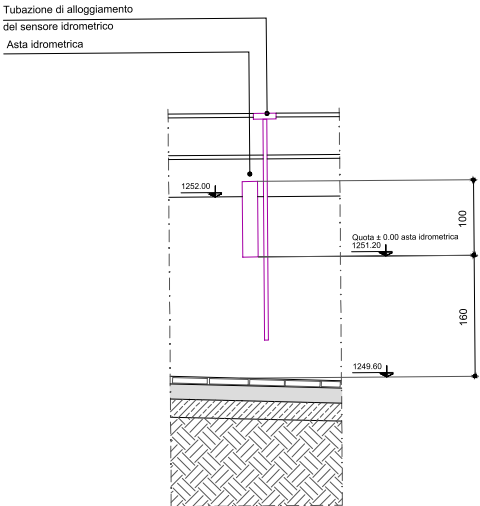


Sezione 2-2  
Stato di fatto  
scala 1:50

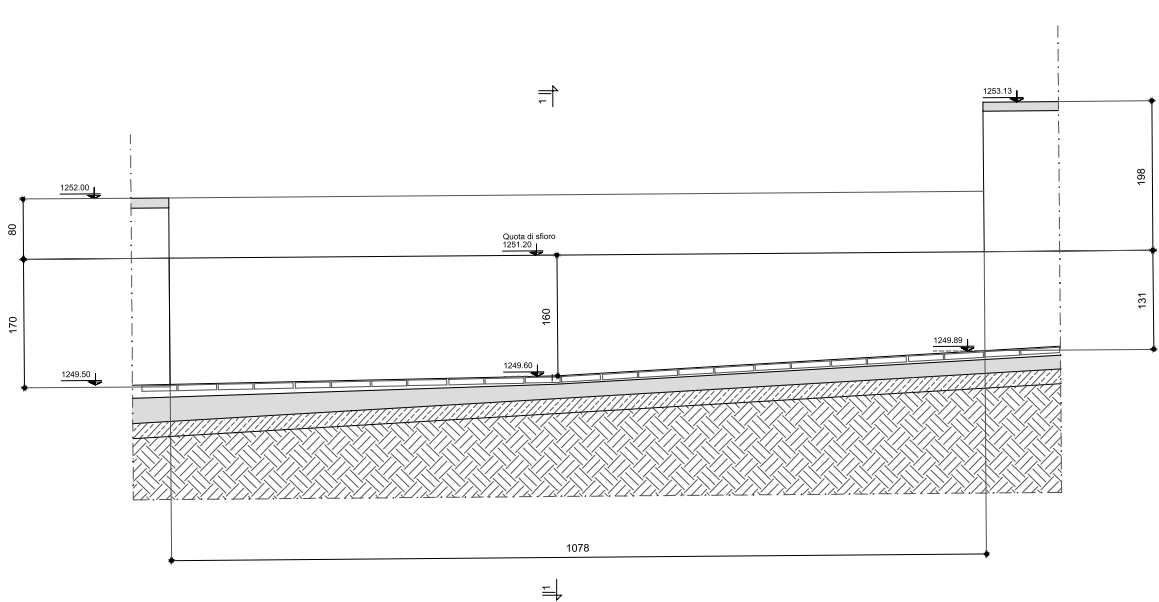

Sezione 1-1  
Stato di fatto  
scala 1:50

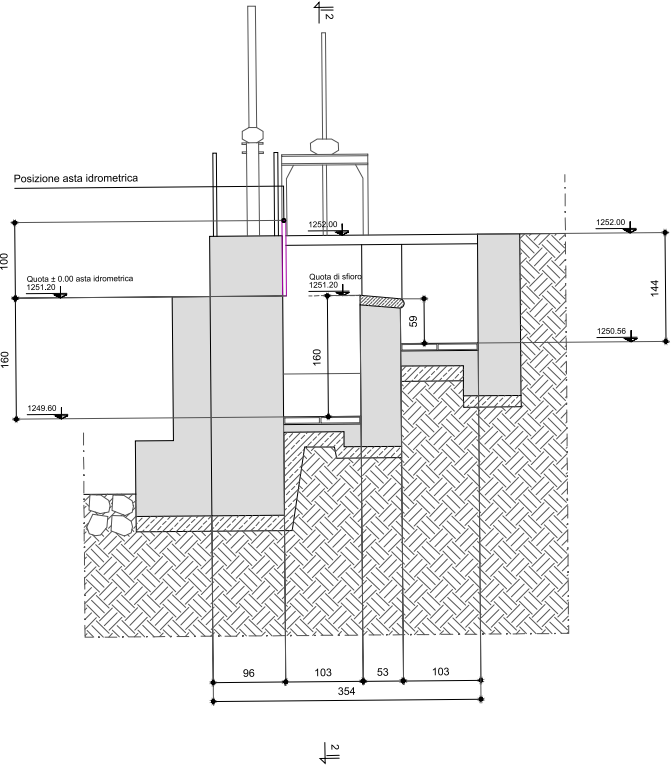

STATO DI FATTO - DETTAGLIO  
PLANIMETRIA GENERALE  
scala 1:50

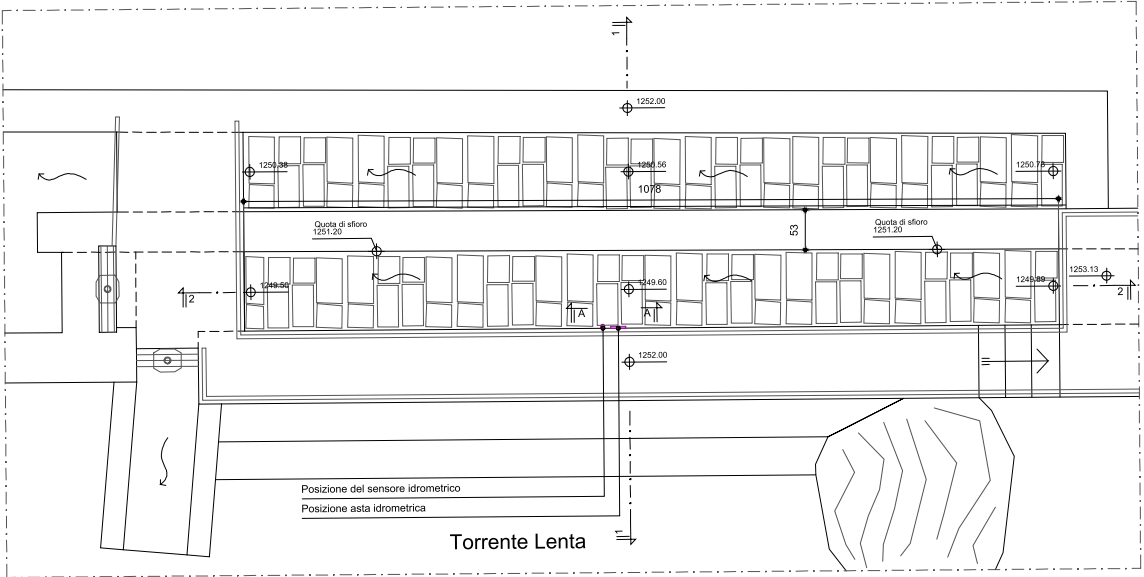

**HYDRODATA**  
INGEGNERIA DELLE RISORSE IDRICHE

**Calcinere**  
energia idroelettrica

**IMPIANTO IDROELETTRICO  
DI CALCINERE**

**RAPPORTO DI FINE CONCESSIONE**

**STATO DI CONSISTENZA**

Opera di presa sul T.Lenta  
Rilievo 2017 dissabbiatore

3	7	1	4	-	0	1	-	0	0	7	0	1	-	D	W	G	M	E	6.2.2
---	---	---	---	---	---	---	---	---	---	---	---	---	---	---	---	---	---	---	-------

01	GIU.23	C.MOSCA	R.BERTERO	R.BERTERO	
REV.	DATA	REDAZIONE	VERIFICA	AUTORIZZAZIONE	MODIFICHE

Hydrodata S.p.A.  
Via Pomba, 23  
10123 Torino - Italy  
Tel. +39 011 55 92 811  
Fax +39 011 55 20 620  
e-mail: hydrodata@hydrodata.it  
sito web: www.hydrodata.it

RIPRODUZIONE O CONSEGNA A TERZI SOLO OETRO SPECIFICA AUTOREZZAZIONE