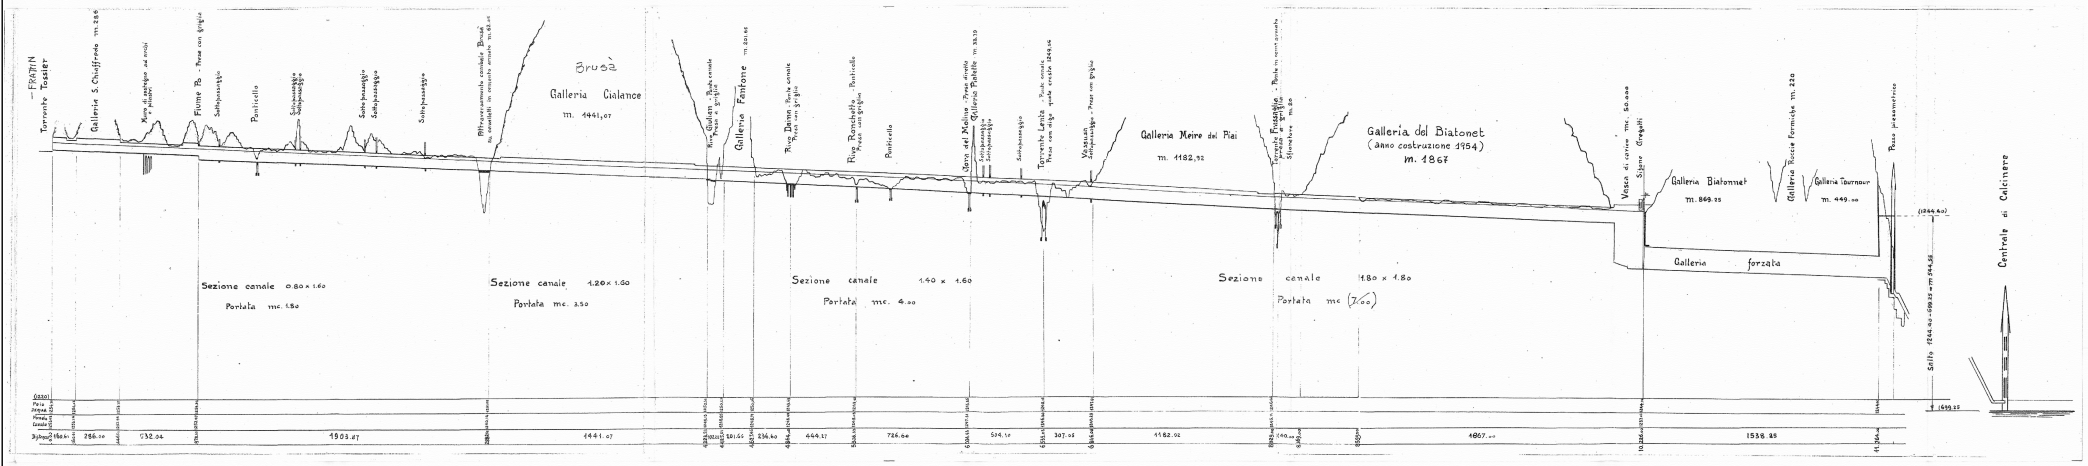

Tav. 26

SOCIETA IDROELETTRICA MONVISO

VERZUOLO

Utilizzazione bacino dell'alto Po

Profilo longitudinale del Canale

Scale Lunghezze 1:10.000

Altezze 1:200

CARTIERE BURGO
ARCHIVIO STORICO DISEGNI
Stabilimento V
D.I.O. n. 893/188
Torino, li

HYDRODATA
INGEGNERIA DELLE RISORSE IDRICHE

Calcinere
energia idroelettrica

IMPIANTO IDROELETTRICO
DI CALCINERE

RAPPORTO DI FINE CONCESSIONE

STATO DI CONSISTENZA

Schema idraulico

Hydrodata S.p.A.
Via Pontida, 23
10122 Torino - Italy
tel. + 39 011 5580 811
fax + 39 011 5180 800
e-mail: hydrodata@hydrodata.it
site web: www.hydrodata.it

00	09/2007	EMISSIONE	RAMPONI	RAMPONI	
REV.	DATA	DISEGNO	CONTROLLO	CONVALIDA	DIRETTORE