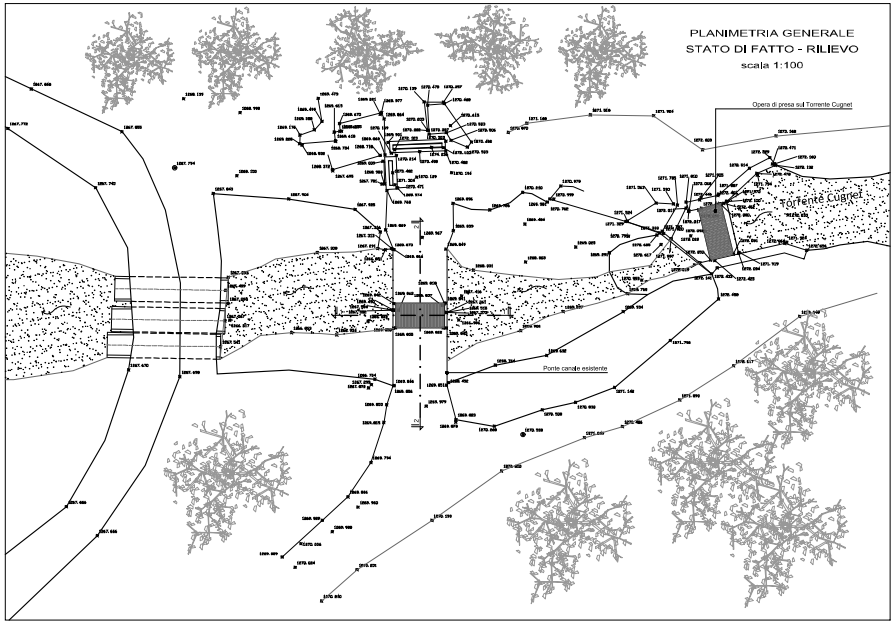

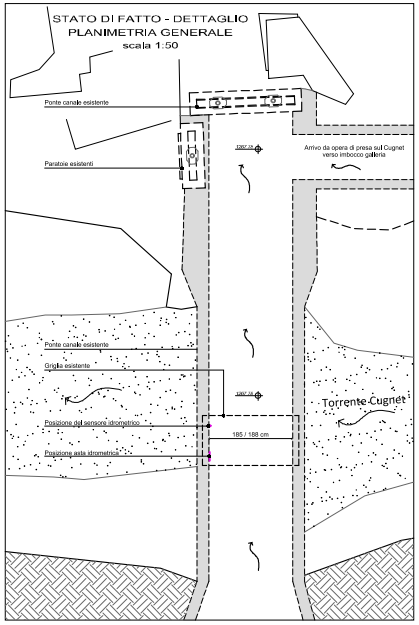

Sezione 2-2
Stato di fatto
scala 1:50

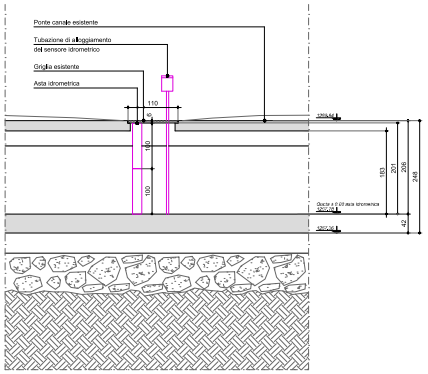

Sezione 1-1
Stato di fatto
scala 1:50

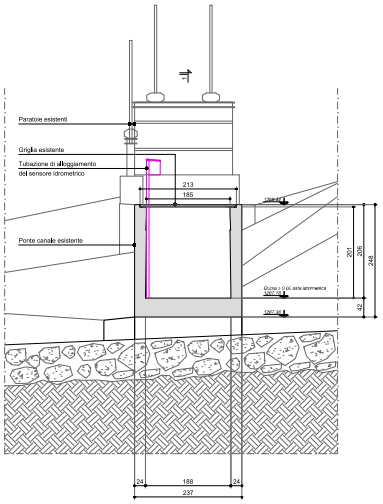

HYDRODATA
INGEGNERIA DELLE RISORSE IDRICHE

Calcinere
energia idroelettrica

IMPIANTO IDROELETTRICO DI CALCINERE

RAPPORTO DI FINE CONCESSIONE

STATO DI CONSISTENZA

Opera di presa sul Rio Cugnet
Planimetria e sezioni

CODICE DOCUMENTO: 3714-01-01000-DMGME — FOGLIO/TAVOLA: 6.5

REV.	EMISS.	REDATTO	VERIFICATO	AUTORIZZATO	NOME FILE
00	GEN.22	C.MOSCA	R.BERTERO	R.BERTERO	

Hydrodata S.p.A.
Via Pomba, 23
10123 Torino - Italy
Tel. + 39 011 55 92 811
Fax + 39 011 55 22 622
e-mail hydrodata@hydrodata.it
sito web www.hydrodata.it

RIPRODUZIONE E DIVULGAZIONE ANCHE PARZIALE SENZA AUTORIZZAZIONE