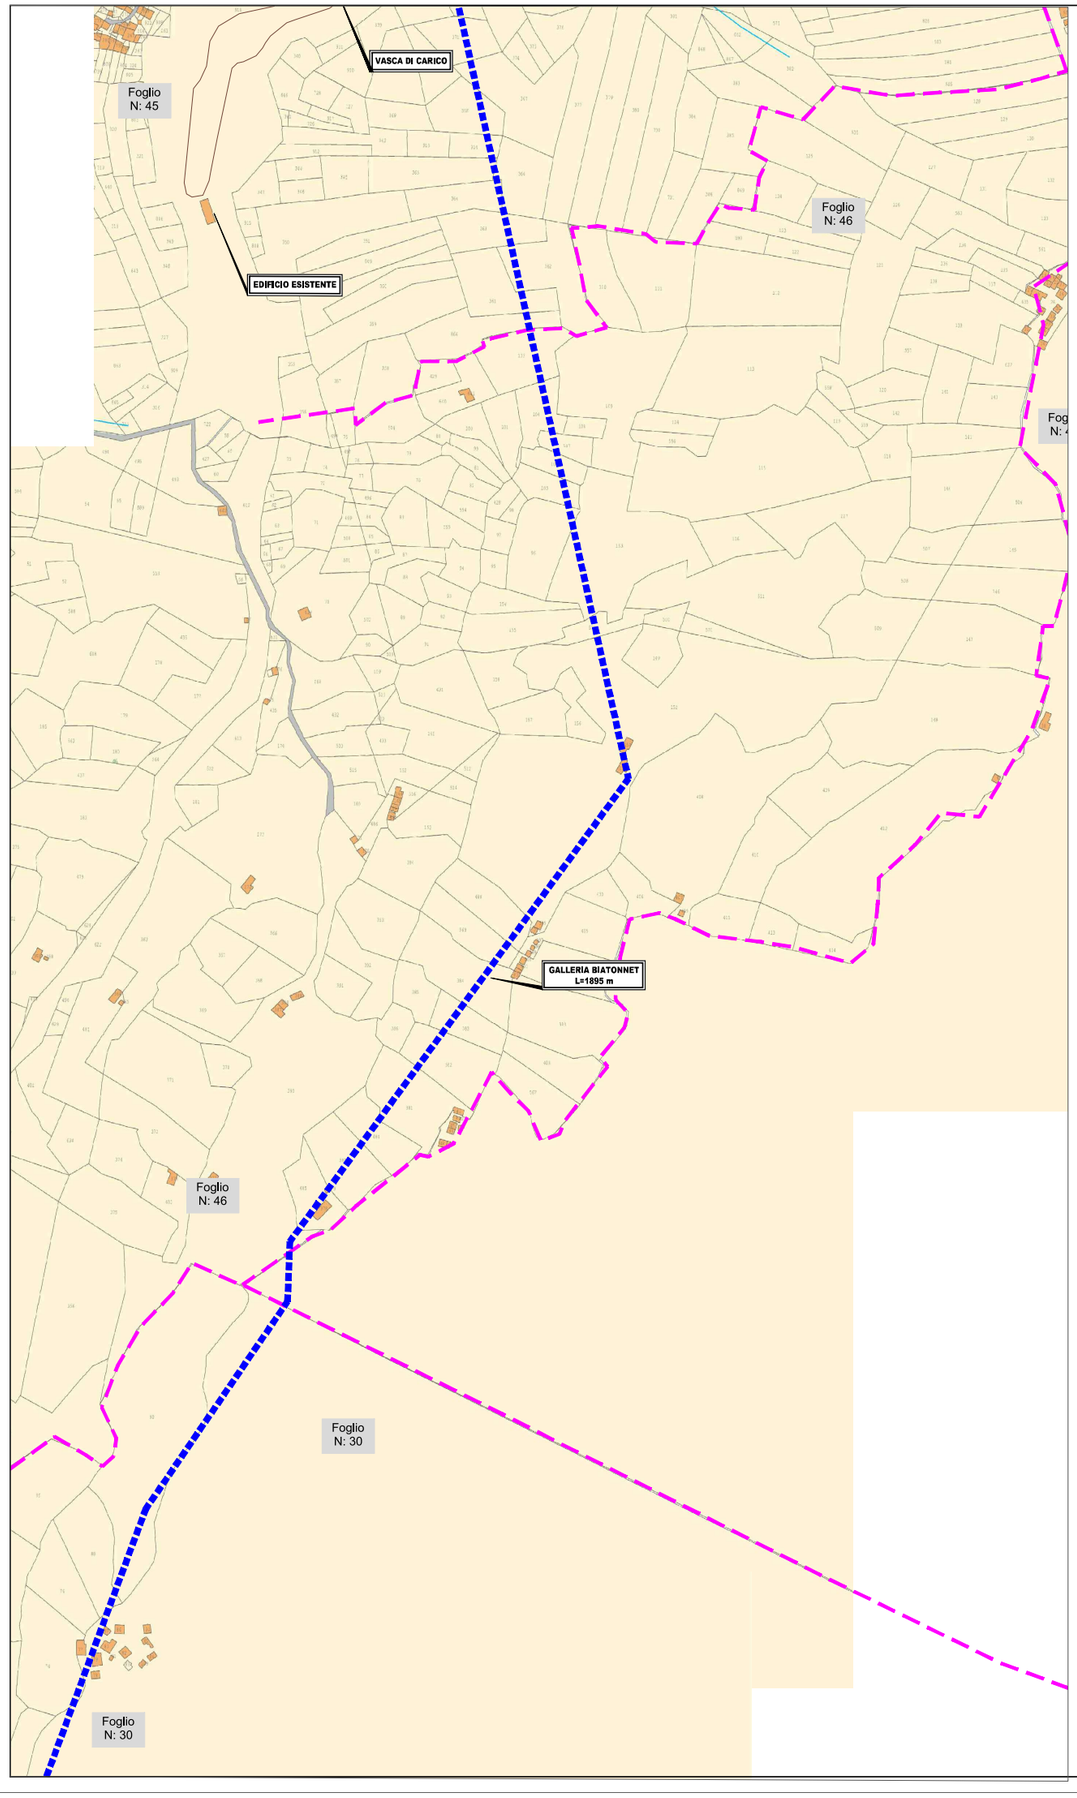

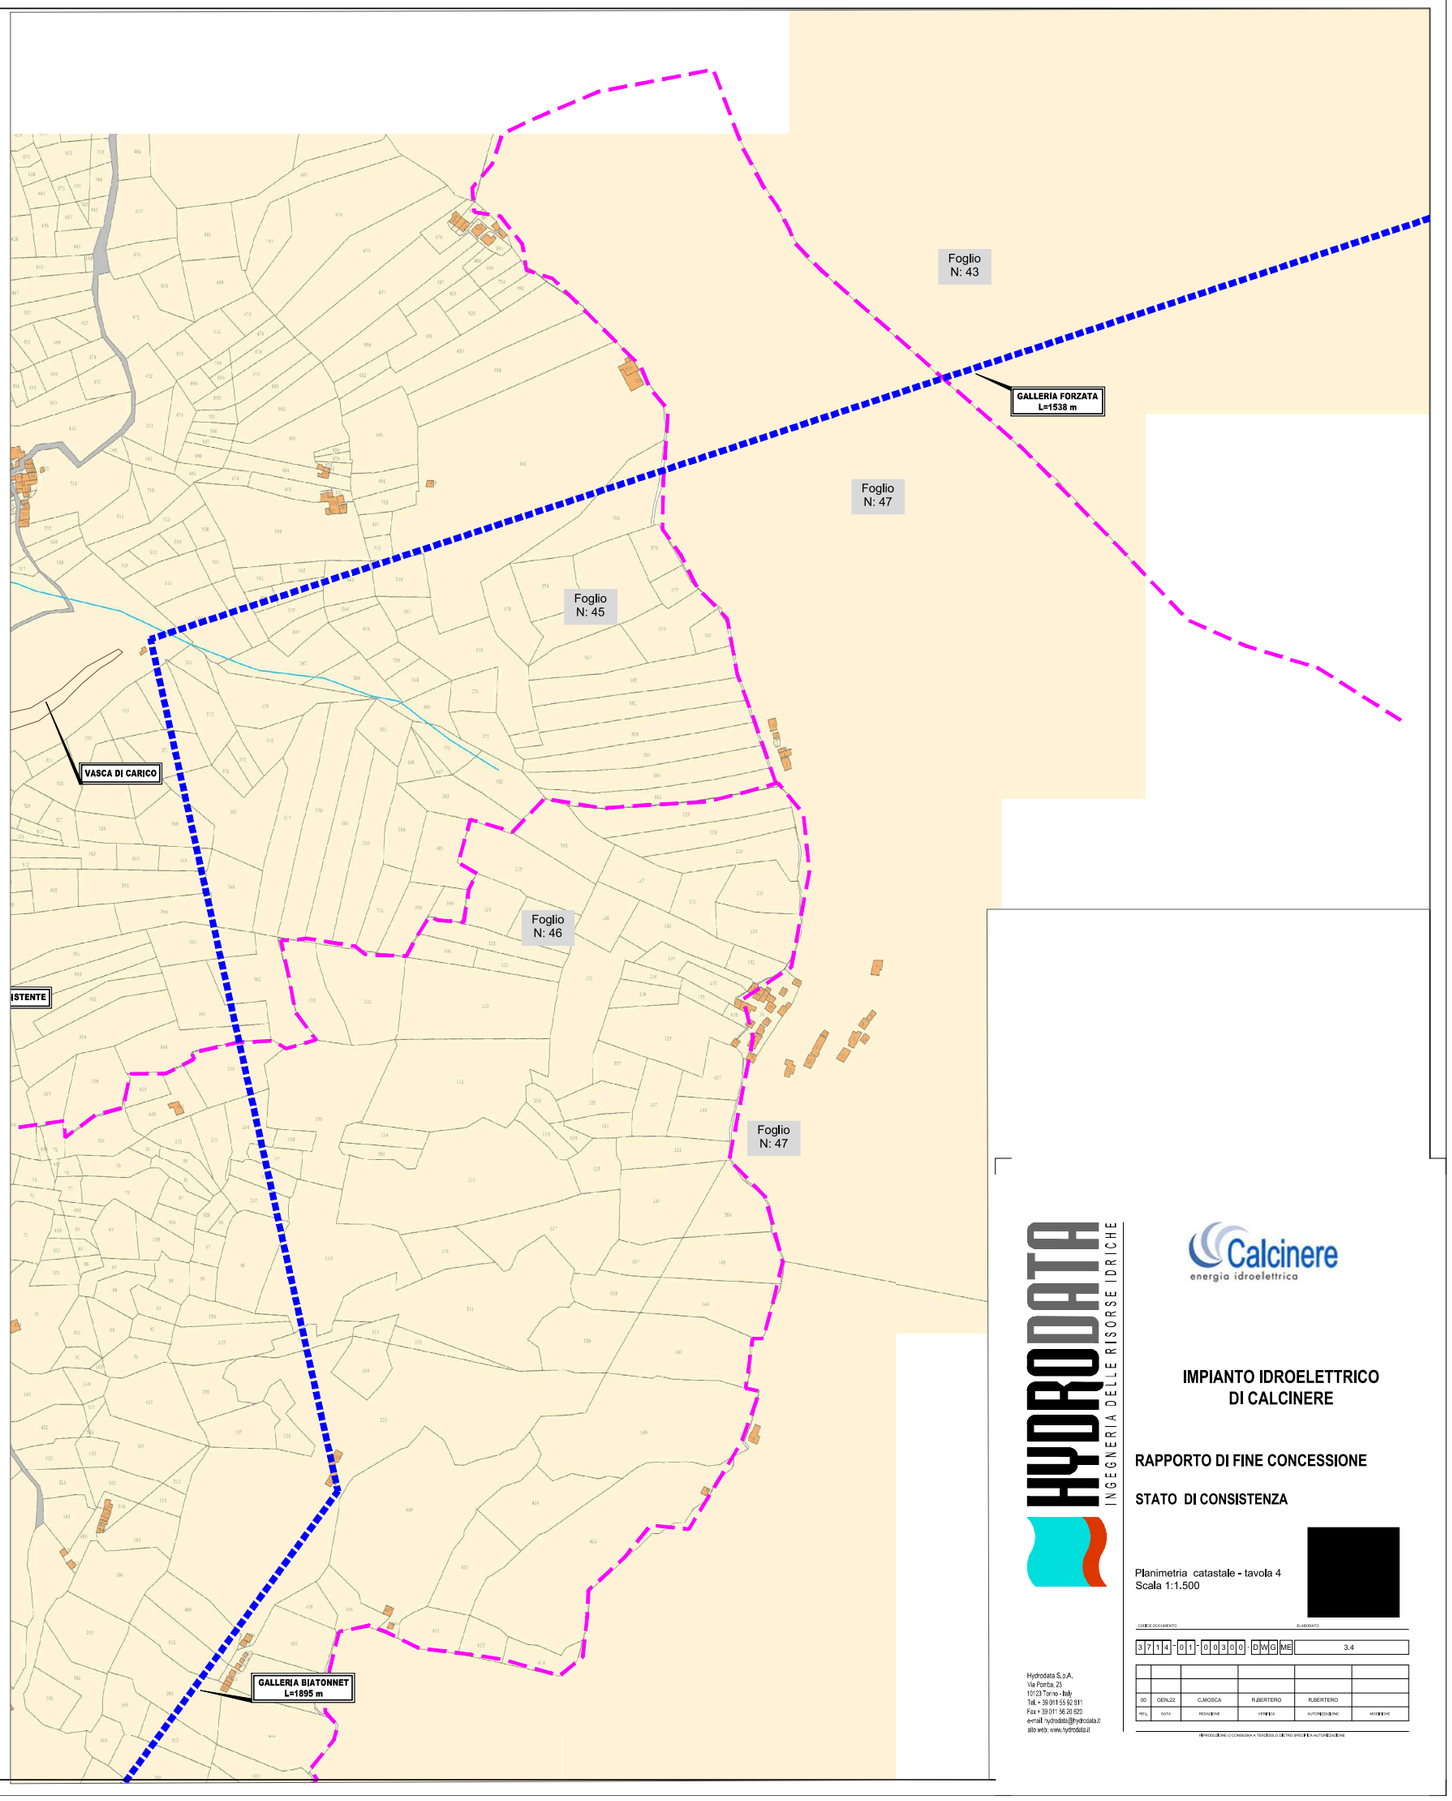

HYDRODATA
INGEGNERIA DELLE RISORSE IDRICHE

Calcinere
energia idroelettrica

IMPIANTO IDROELETTRICO DI CALCINERE

RAPPORTO DI FINE CONCESSIONE

STATO DI CONSISTENZA

Planimetria catastale - tavola 4
Scala 1:1.500

CODICE DOCUMENTO: 3714-01-00300-DWG-ME | ELABORATO: 3.4

REV.	DATA	REDAZIONE	VERIFICA	AUTORIZZAZIONE	MODIFICHE
00	GEN.22	C.MOSCA	R.UBERTERO	R.UBERTERO	

Hydrodata S.p.A.
Via Pomba, 23
10123 Torino - Italy
Tel. + 39 011 55 92 811
Fax + 39 011 56 20 625
e-mail: hydrodata@hydrodata.it
sito web: www.hydrodata.it

RIPRODUZIONE O CONSEGNA A TERZI SENZA AUTORIZZAZIONE