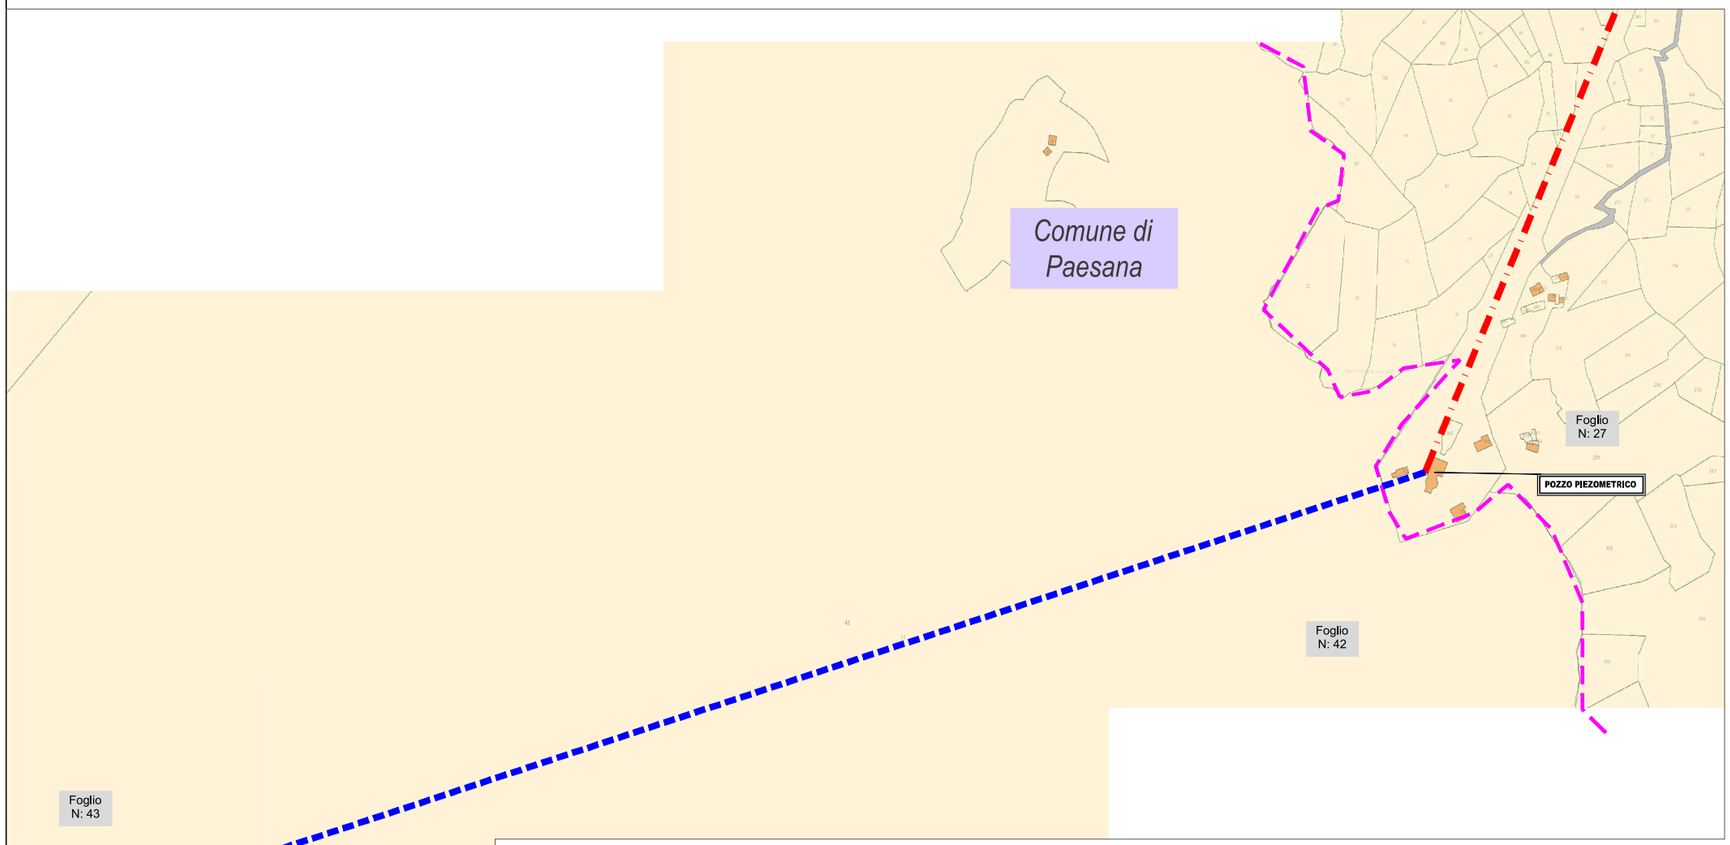

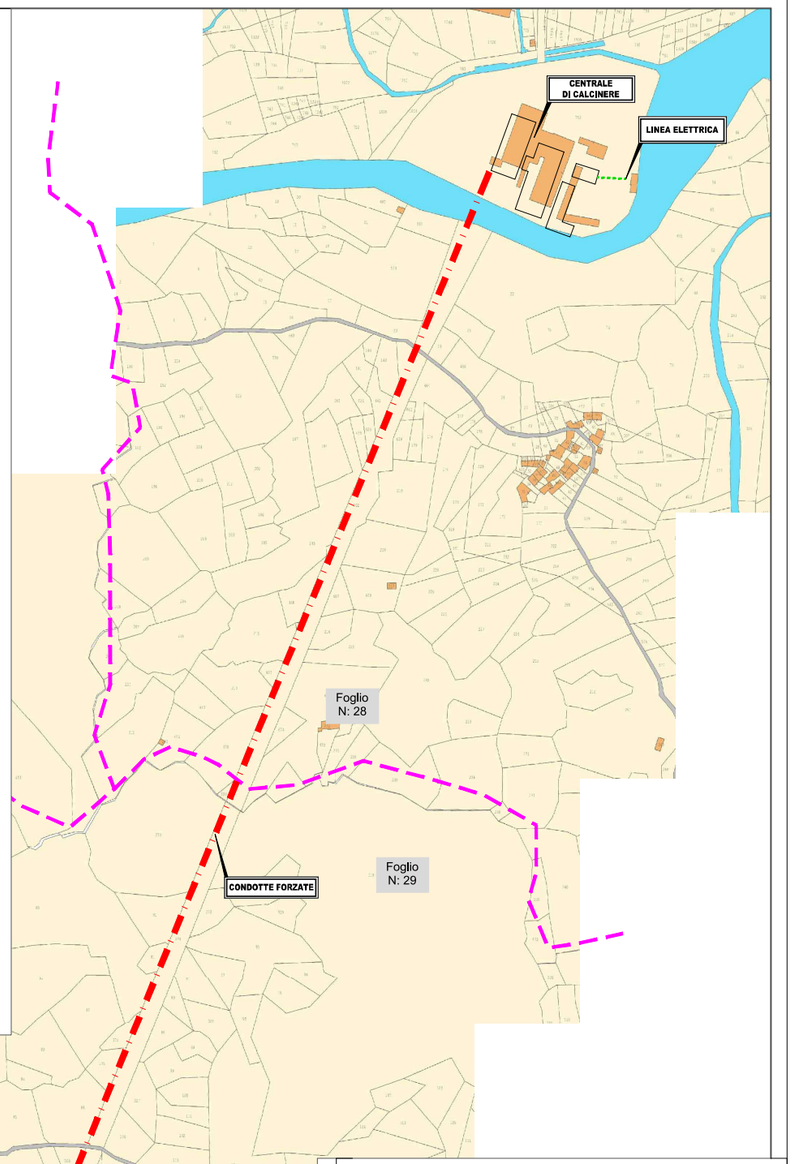

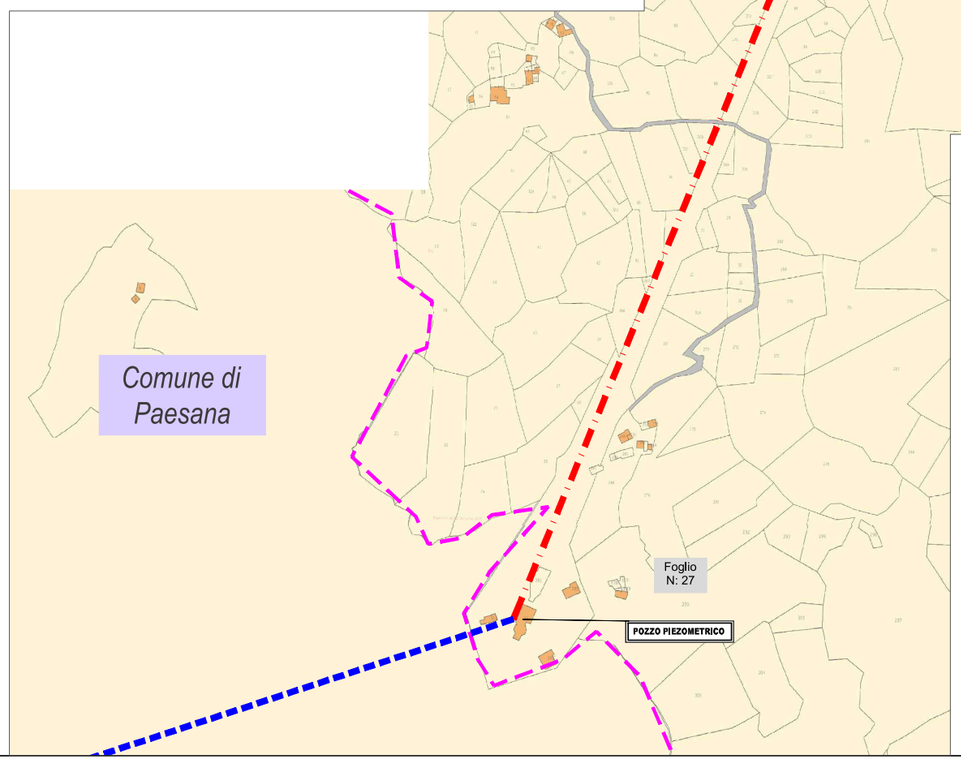

HYDRODATA
INGEGNERIA DELLE RISORSE IDRICHE

Calcinere
energia idroelettrica

IMPIANTO IDROELETTRICO DI CALCINERE

RAPPORTO DI FINE CONCESSIONE

STATO DI CONSISTENZA

Planimetria catastale - tavola 5
Scala 1:1.500

CODICE DOCUMENTO: 3 7 1 4 - 0 1 - 0 0 3 0 0 - D W G ME

ELABORATO: 3.5

REV.	DATA	REDAZIONE	VERIFICA	AUTORIZZAZIONE	MODIFICHE
00	GEN.22	C.MOSCA	R.BERTERO	R.BERTERO	

Hydrodata S.p.A.
Via Pontida, 23
10123 Torino - Italy
Tel. + 39 011 55 92 811
Fax + 39 011 56 28 620
e-mail: hydrodata@hydrodata.it
sito web: www.hydrodata.it

RIPRODUZIONE O CONSEGNA A TERZI SOLO DETTO SPECIFICA AUTORIZZAZIONE