



PLANIMETRIA GENERALE

scala 1:100

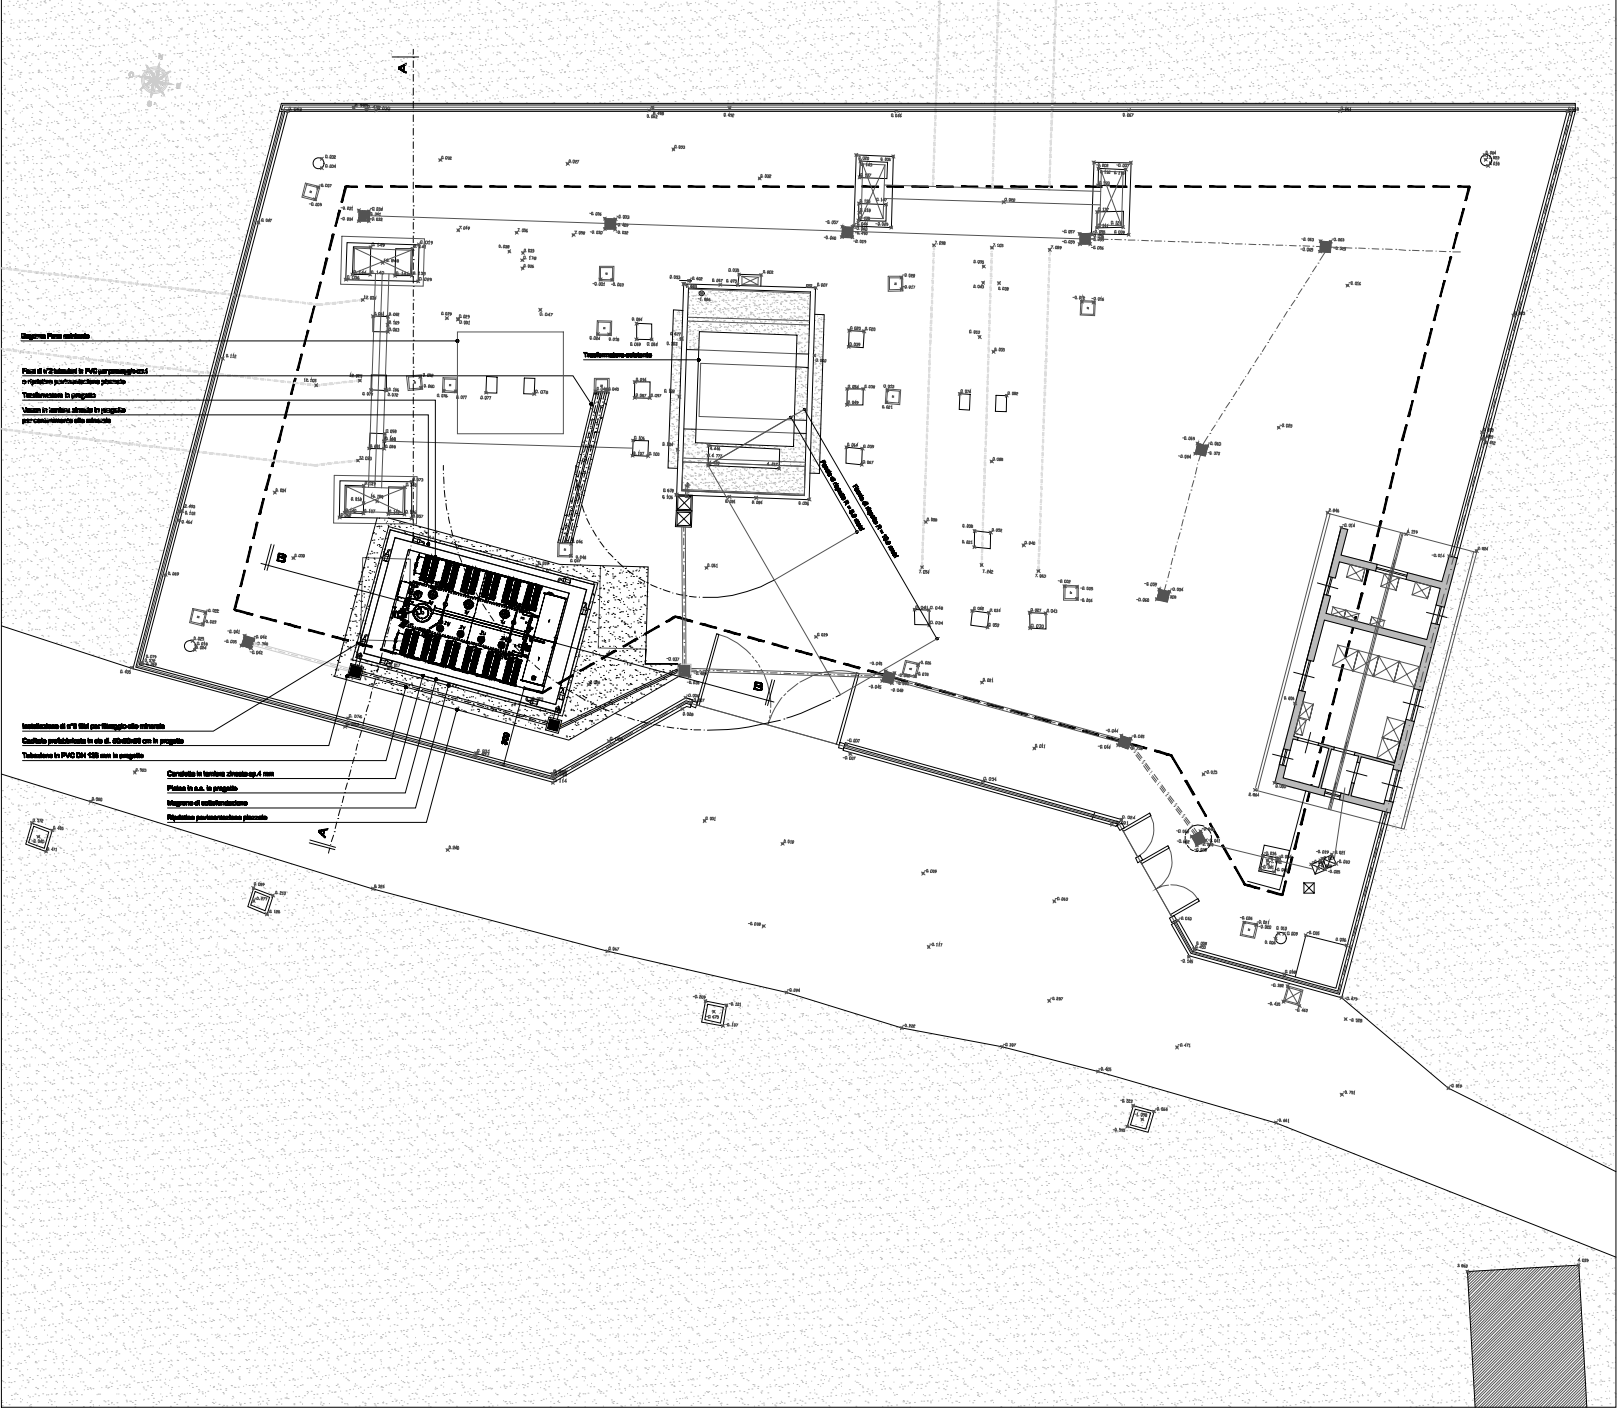


SEZIONE A-A

scala 1:100

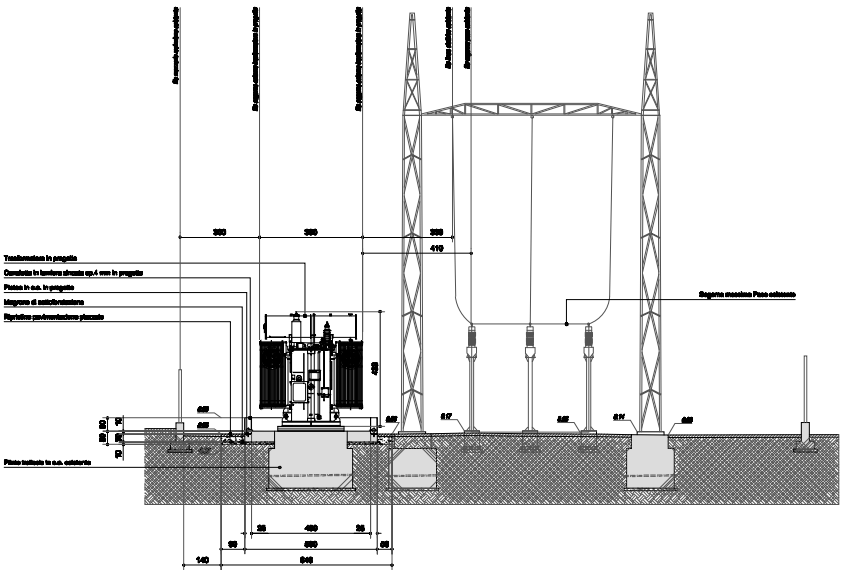


SEZIONE B-B

scala 1:100

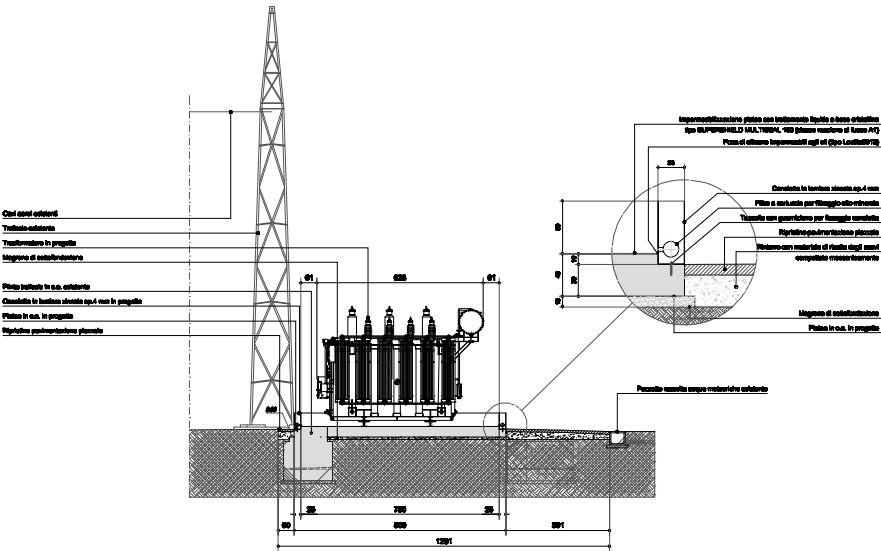

ESTRATTO CTR

scala 1:1000

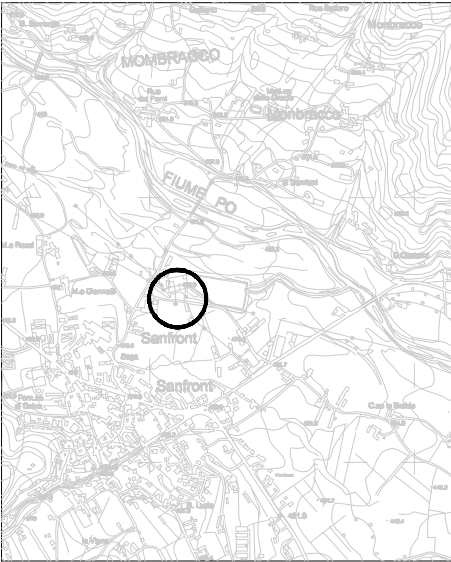

OPERE IN PROGETTO

HYDRODATA
INGEGNERIA DELLE RISORSE IDRICHE

Calcinere
energia idroelettrica

IMPIANTO IDROELETTRICO
DI CALCINERE

RAPPORTO DI FINE CONCESSIONE

STATO DI CONSISTENZA

Stazione elettrica

CODICE DOCUMENTO										SINTESI									
5	7	4	0	3	0	1	0	0	0	0	W	S	M	E					12
01	GEN22	CANOSCA	RUBERTERO	RUBERTERO															
PROJ.	DATA	REVISIONE	VERIFICA	AUTORE/REVISIONE															

Hydrodata S.p.A.
Via Poma, 23
10123 Torino - Italy
Tel. +39 011 55 52 51 11
Fax +39 011 55 22 520
e-mail: hydrodata@hydrodata.it
sito web: www.hydrodata.it