


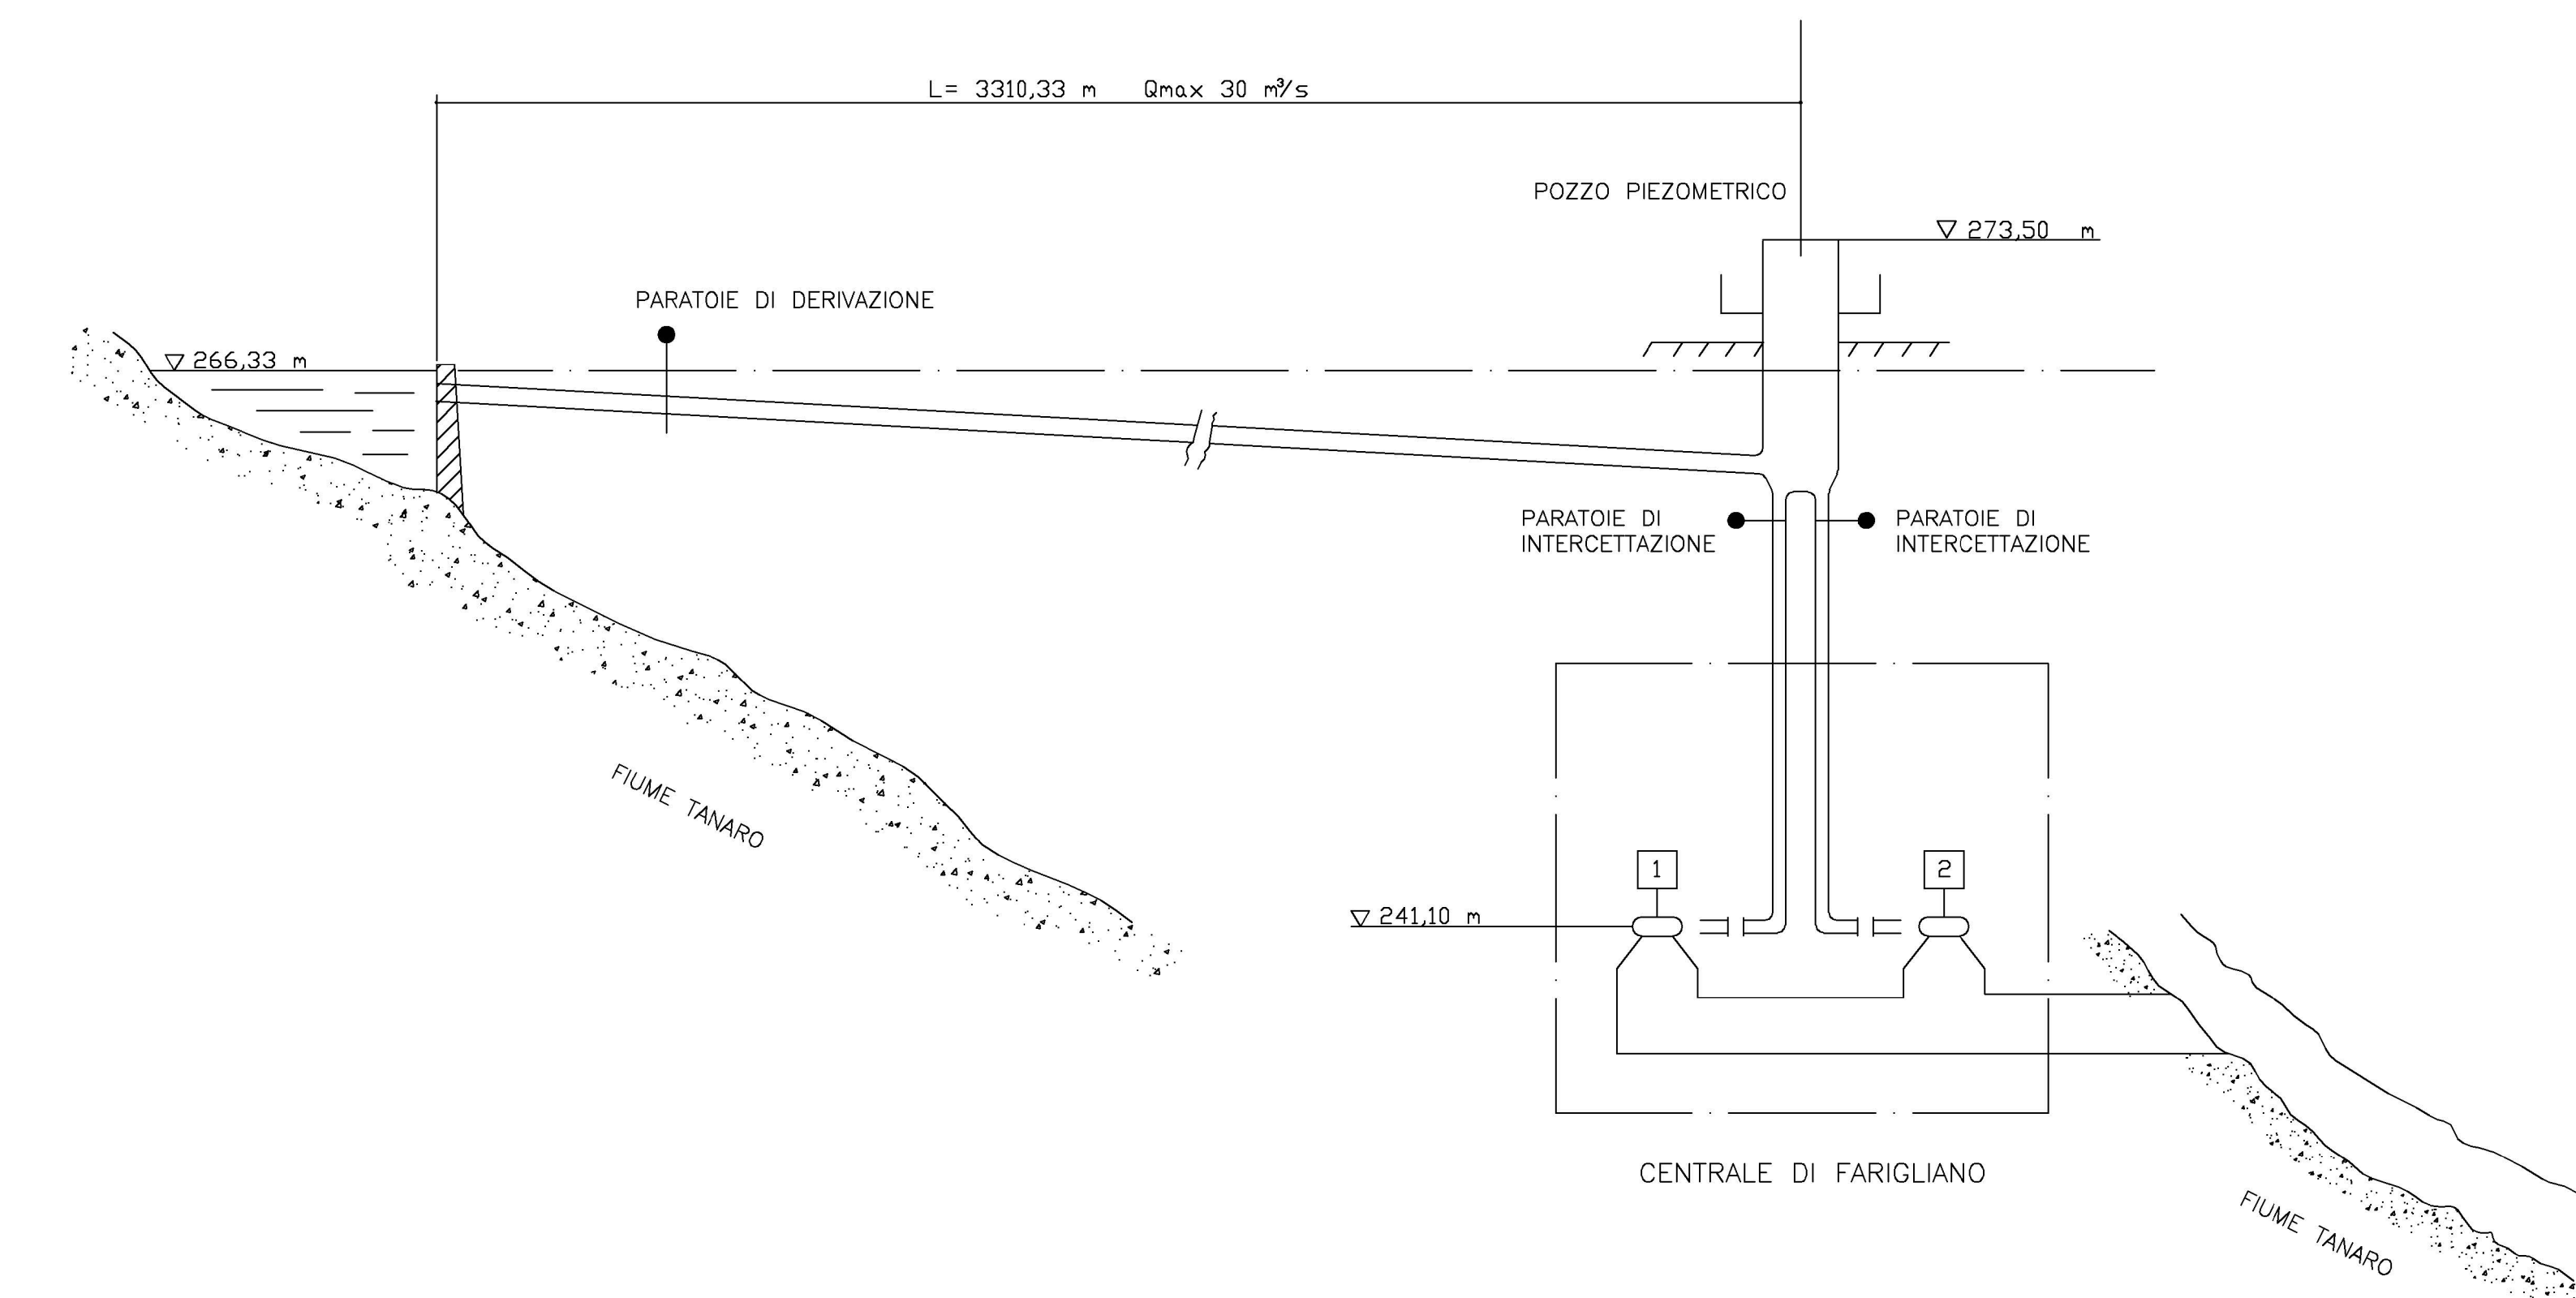

===== GALLERIA FORZATA

N°		REVISIONE												DATA		DISEGNATO		APPROVATO	
1		2												3		4		5	
EDISON		Il presente disegno è di proprietà della EDISON s.p.a. Senza autorizzazione scritta della stessa non potrà essere comunque utilizzato per la costruzione dell'oggetto rappresentato né venir comunicato a terzi o riprodotto. La Società proprietaria tutela i propri diritti di rigor di legge.																	
N. 1		Z0.1.PRO.023																	
DATA: 14/11/02		SCALA: 1:1		FOGLIO: 1		CENTRALE DI FARIGLIANO													
Disegno:		Verif.		Appr.		PROFILO SCHEMATICO IDRAULICO													
Sostituisce il		-----																	
Sostituito dal		-----																	