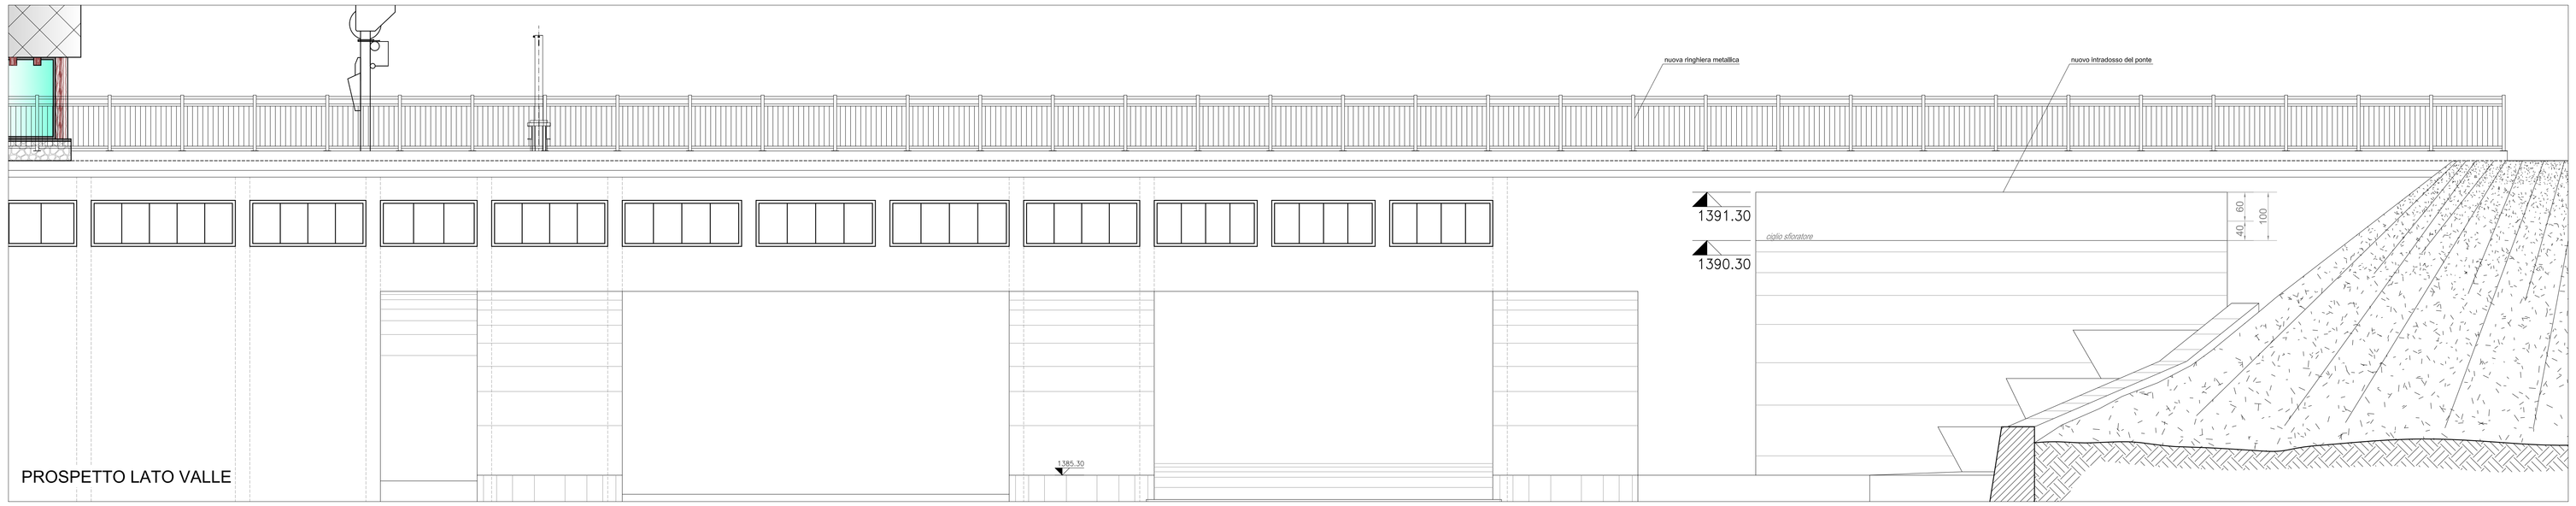

PROSPETTO LATO VALLE

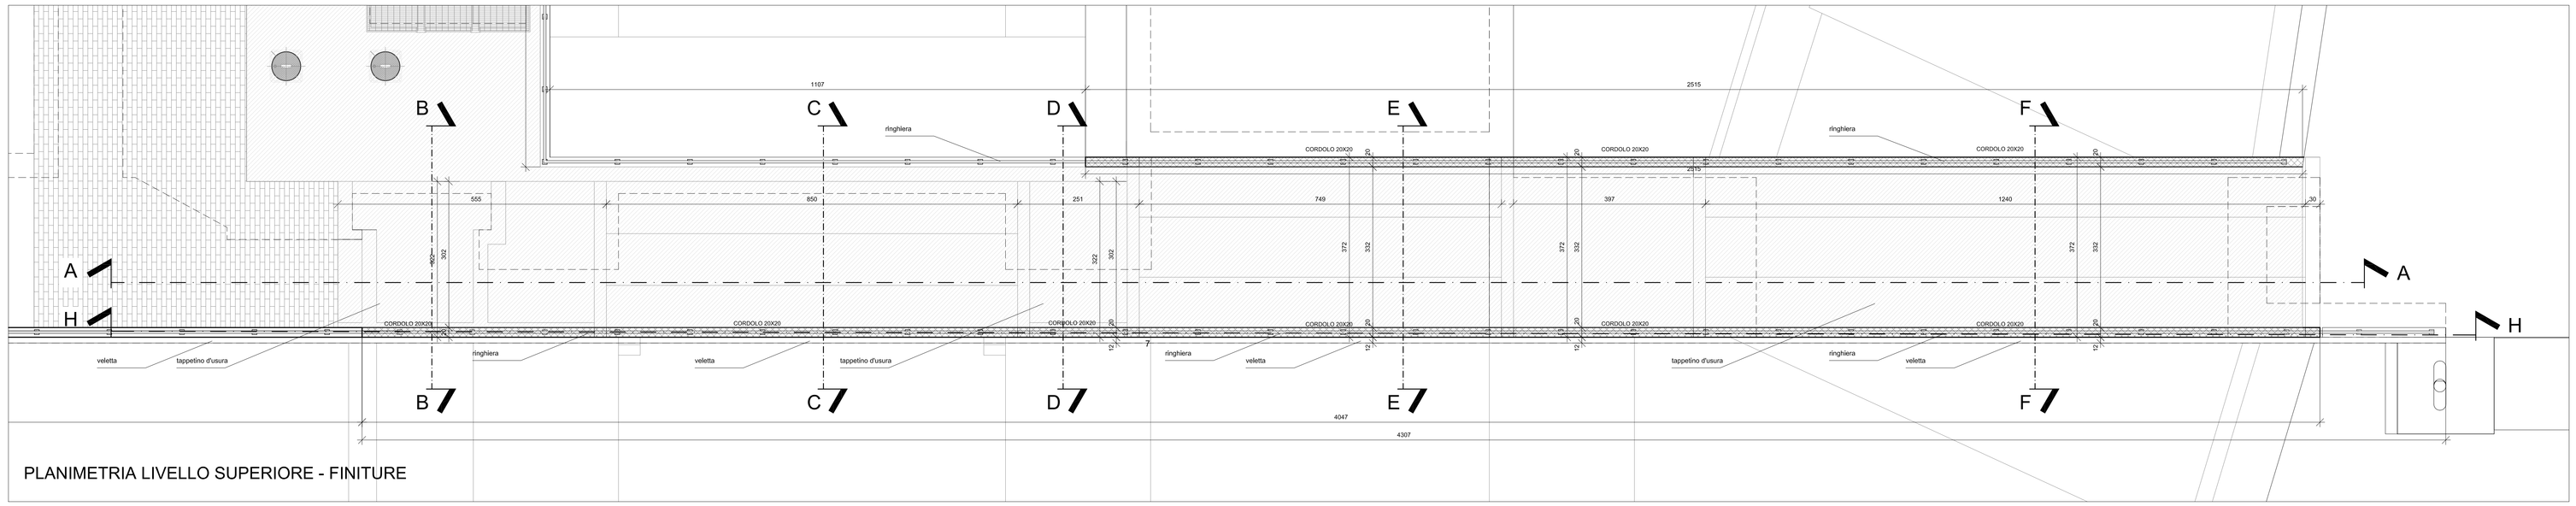

PLANIMETRIA LIVELLO SUPERIORE - FINITURE

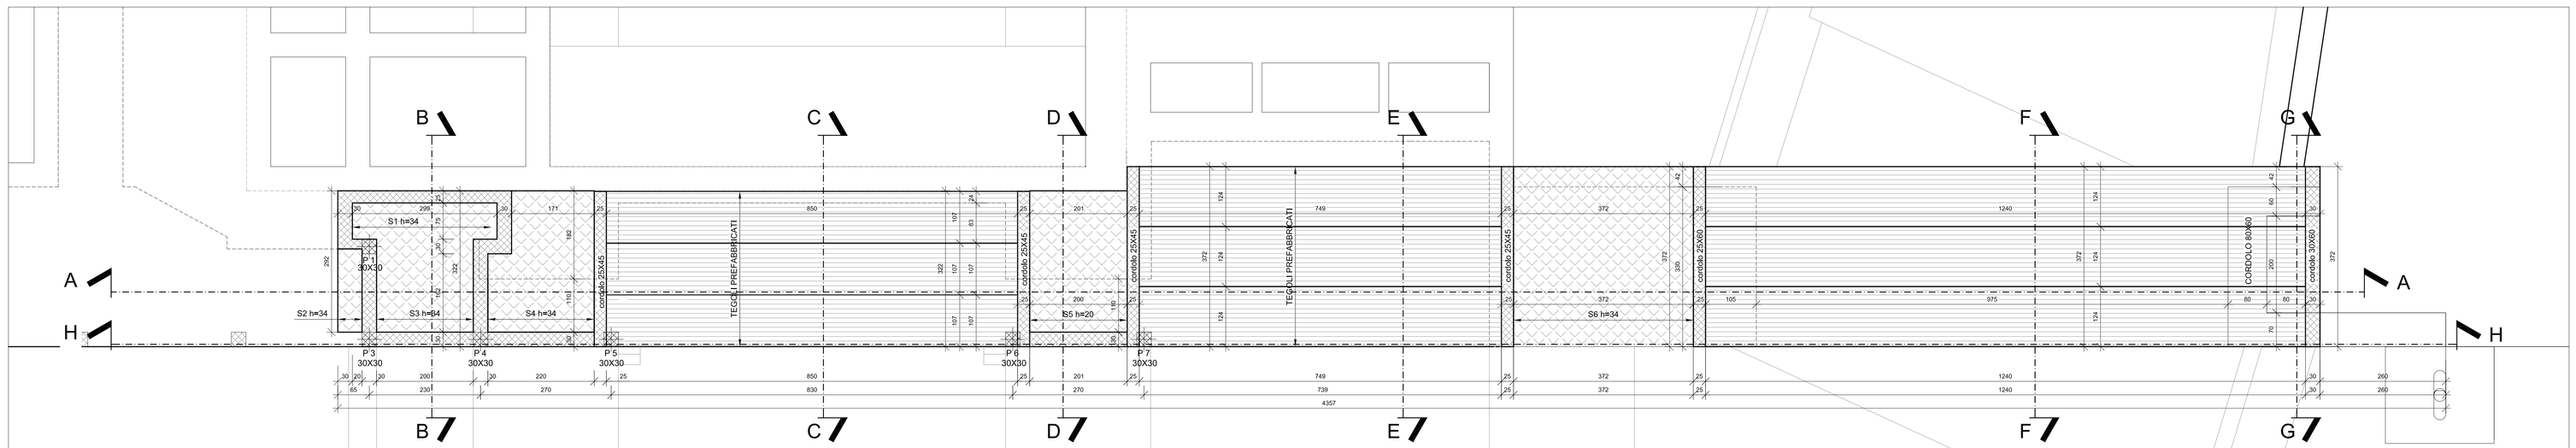

PLANUIMETRIA LIVELLO SUPERIORE - STRUTTURE IN C.A.P. E SOLETTE

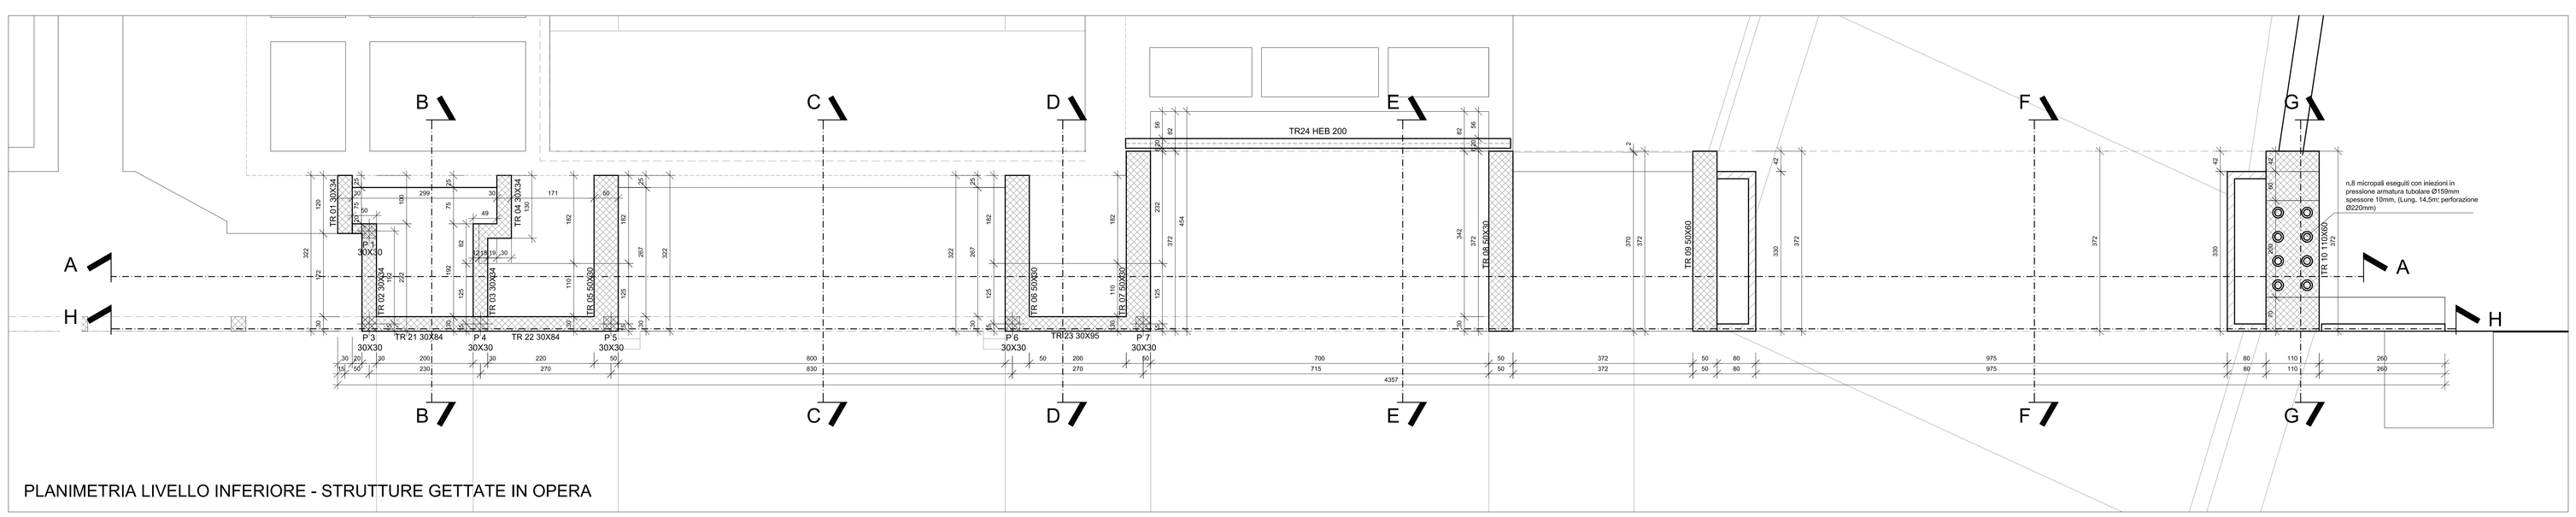

PLANIMETRIA LIVELLO INFERIORE - STRUTTURE GETTATE IN OPERA

LEGENDA

- PAVIMENTAZIONE BITUMINOSA
- OPERE IN C.A. IN PROGETTO
- SOLETTE IN C.A. IN PROGETTO
- ELEMENTI IN C.A. PREFABBRICATI IN PROGETTO

HYDRODATA
INGEGNERIA DELLE RISORSE IDRICHE

energie
SOCIETÀ PER AZIONI
SEDE LEGALE E DIREZIONE
VIA DELLA RENA 20/11
39100 BOLZANO

Centrale idroelettrica di Fenestrelle
Bacino di Pourrières

VARIANTI IN CORSO D'OPERA AL PROGETTO
AUTORIZZATO CON PROVVEDIMENTO
AUTORIZZATIVO UNICO N. 32/2008
Documentazione tecnico-progettuale integrativa

COMUNE DI USSEAUX: SBARRAMENTO DI POURRIERES
Interventi di adeguamento della carrabilità (I° categoria)
Progetto - Planimetrie
Scala 1:50

CODICE DOCUMENTO: 2 2 9 0 - 0 1 - 0 1 5 0 0 - D W G - F T
ELABORATO: 4.9

REV.	DATA	REDAZIONE	VERIFICA	AUTORIZZAZIONE	MODIFICHE
00	GIU.09	A.FIANO	R.DUTTO	C.MALERBA	

Hydrodata S.p.A.
Via Pomba, 23
10123 Torino - Italy
Tel. + 39 011 55 52 811
Fax + 39 011 56 20 620
e-mail: hydrodata@hydrodata.it
sito web: www.hydrodata.it

REPRODUZIONE O CONSEGNA A TERZI SOLO DIETRO SPECIFICA AUTORIZZAZIONE