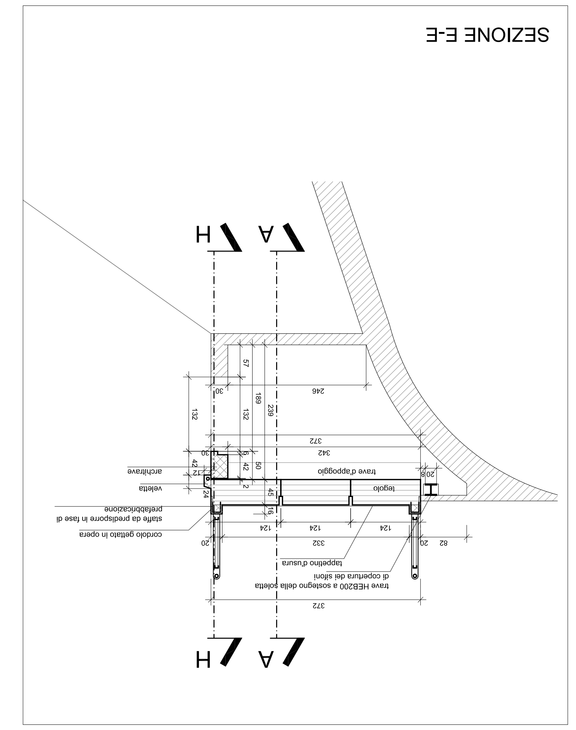

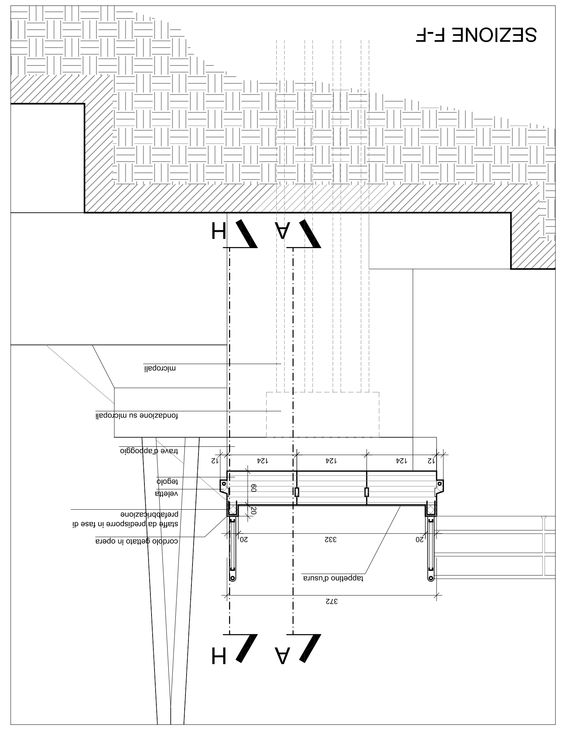

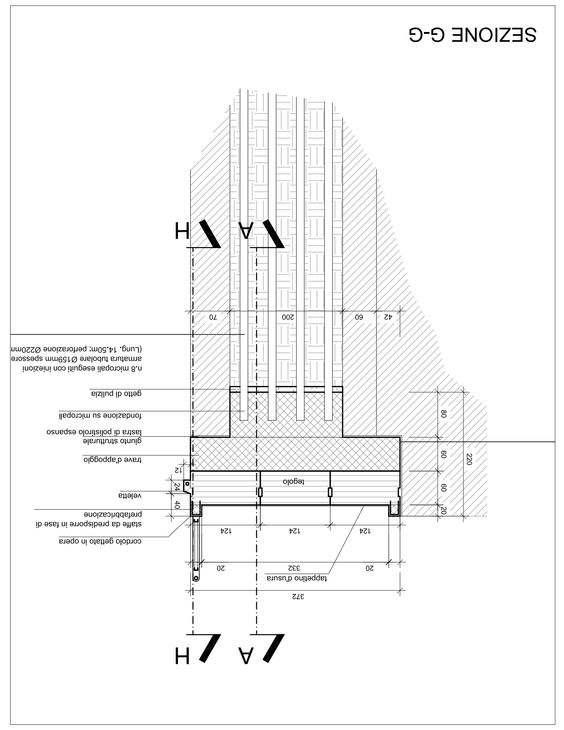

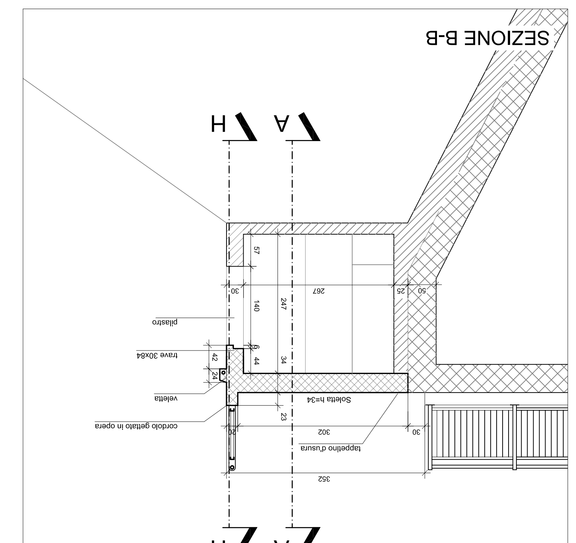

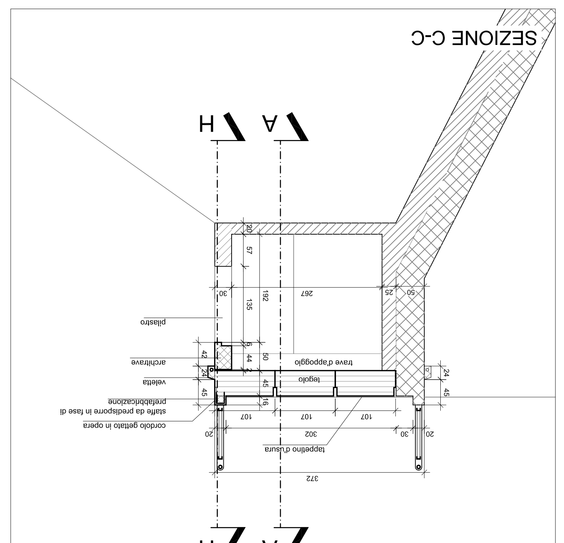

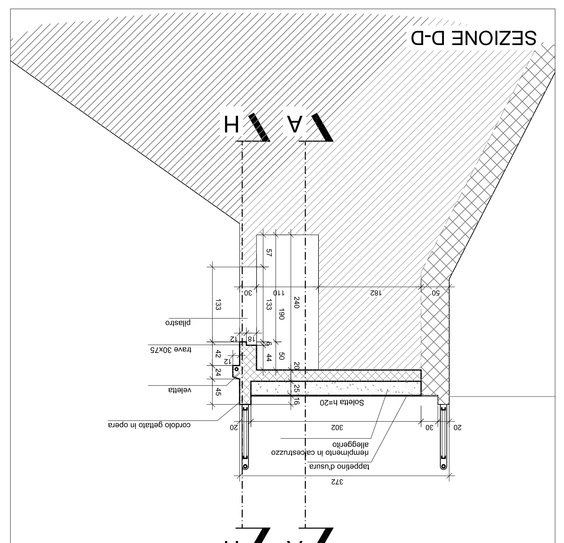

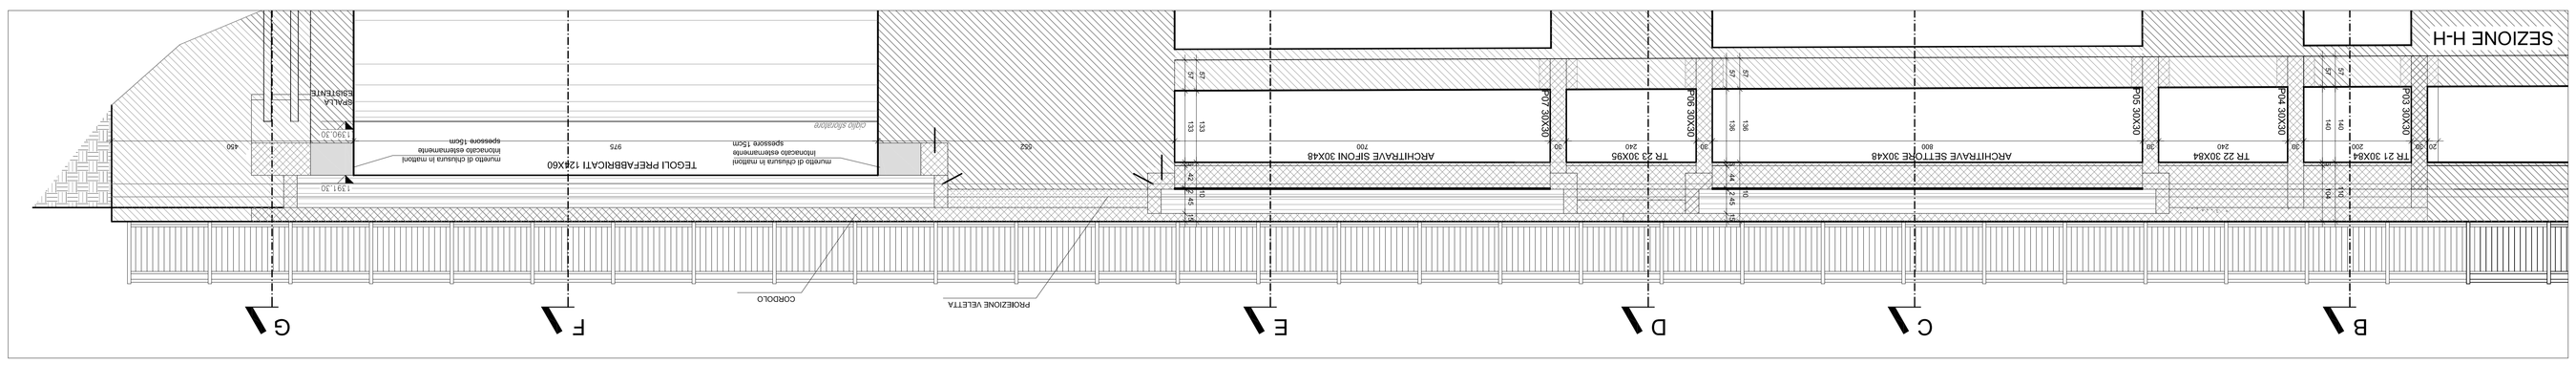

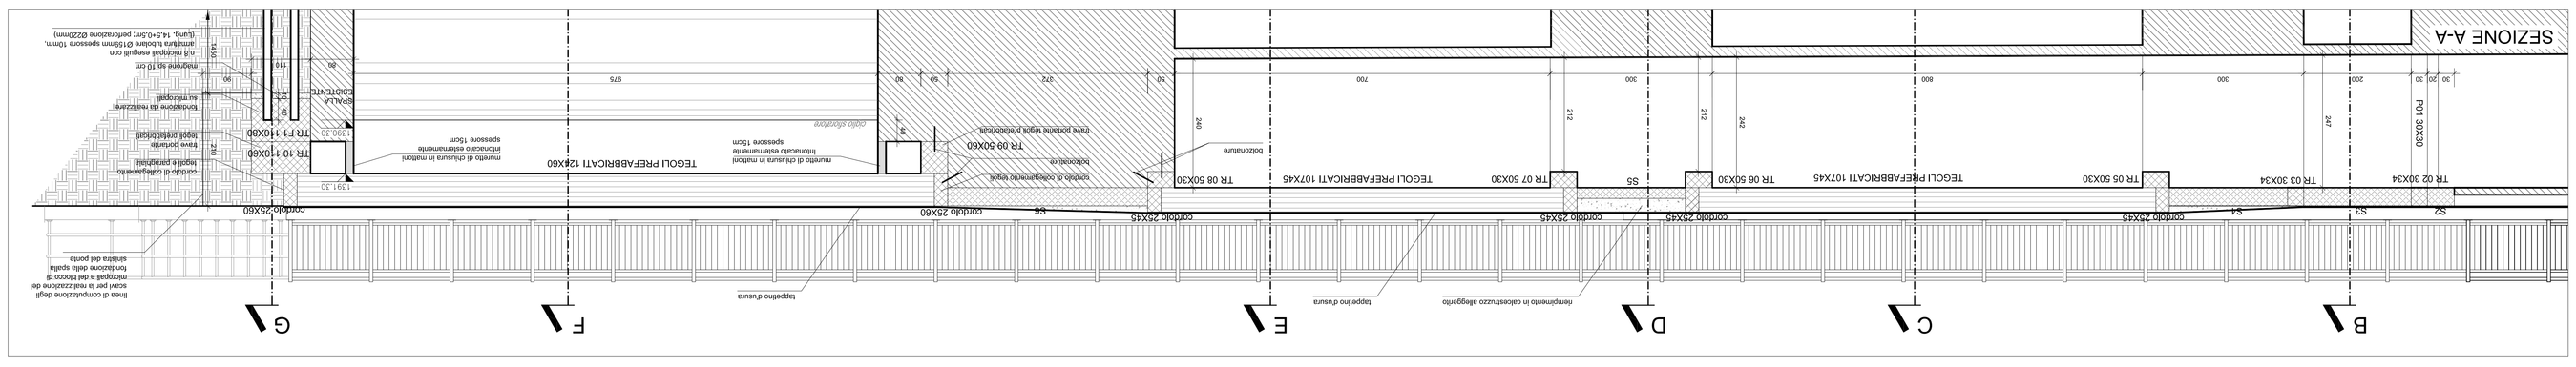

LEGENDA

- STRUTTURE ESISTENTI
- OPERE IN C.A. IN PROGETTO
- ELEMENTI IN C.A. PREFABBRICATI

Hydrodata S.p.A.
Via Nomentana 62
00161 Roma
Tel. + 39 06 44 29 41
Fax + 39 06 44 29 42 00
e-mail: hydrodata@hydrodata.it
sito web: www.hydrodata.it

SOCIETÀ PER AZIONI
SEDE LEGALE E DIREZIONE
VIA UDINE 33
39100 BOLZANO

Centrale Idroelettrica di Fenestrelle
Bacino di Pourrières

VARIANTI IN CORSO D'OPERA AL PROGETTO AUTORIZZATO CON PROVVEDIMENTO AUTORIZZATIVO UNICO N. 32/2008

Documentazione tecnico-progettuale integrativa

COMUNE DI USSEAUX: SBARRAMENTO DI POURRIERES
Interventi di adeguamento della caratbilità (1ª categoria)
Progetto - Sezioni
Scala 1:50

CODICE DOCUMENTO						ELABORATO
2	2	9	0	-	0	1	-	0	1	6	0	0	-	D	W	G	-	F	T		4.10

REV.	DATA	REDAZIONE	VERIFICA	CONTROLLO	VISTO/DATA
00	04/10	A.FUSCO	R.DUTTO	C.SALERNA	

PROVA DI STAMPA IN SCALA 1:1 SE LA DIMENSIONE DI QUESTO SEGMENTO NON È DI 10 cm