




## SEZIONE B-B

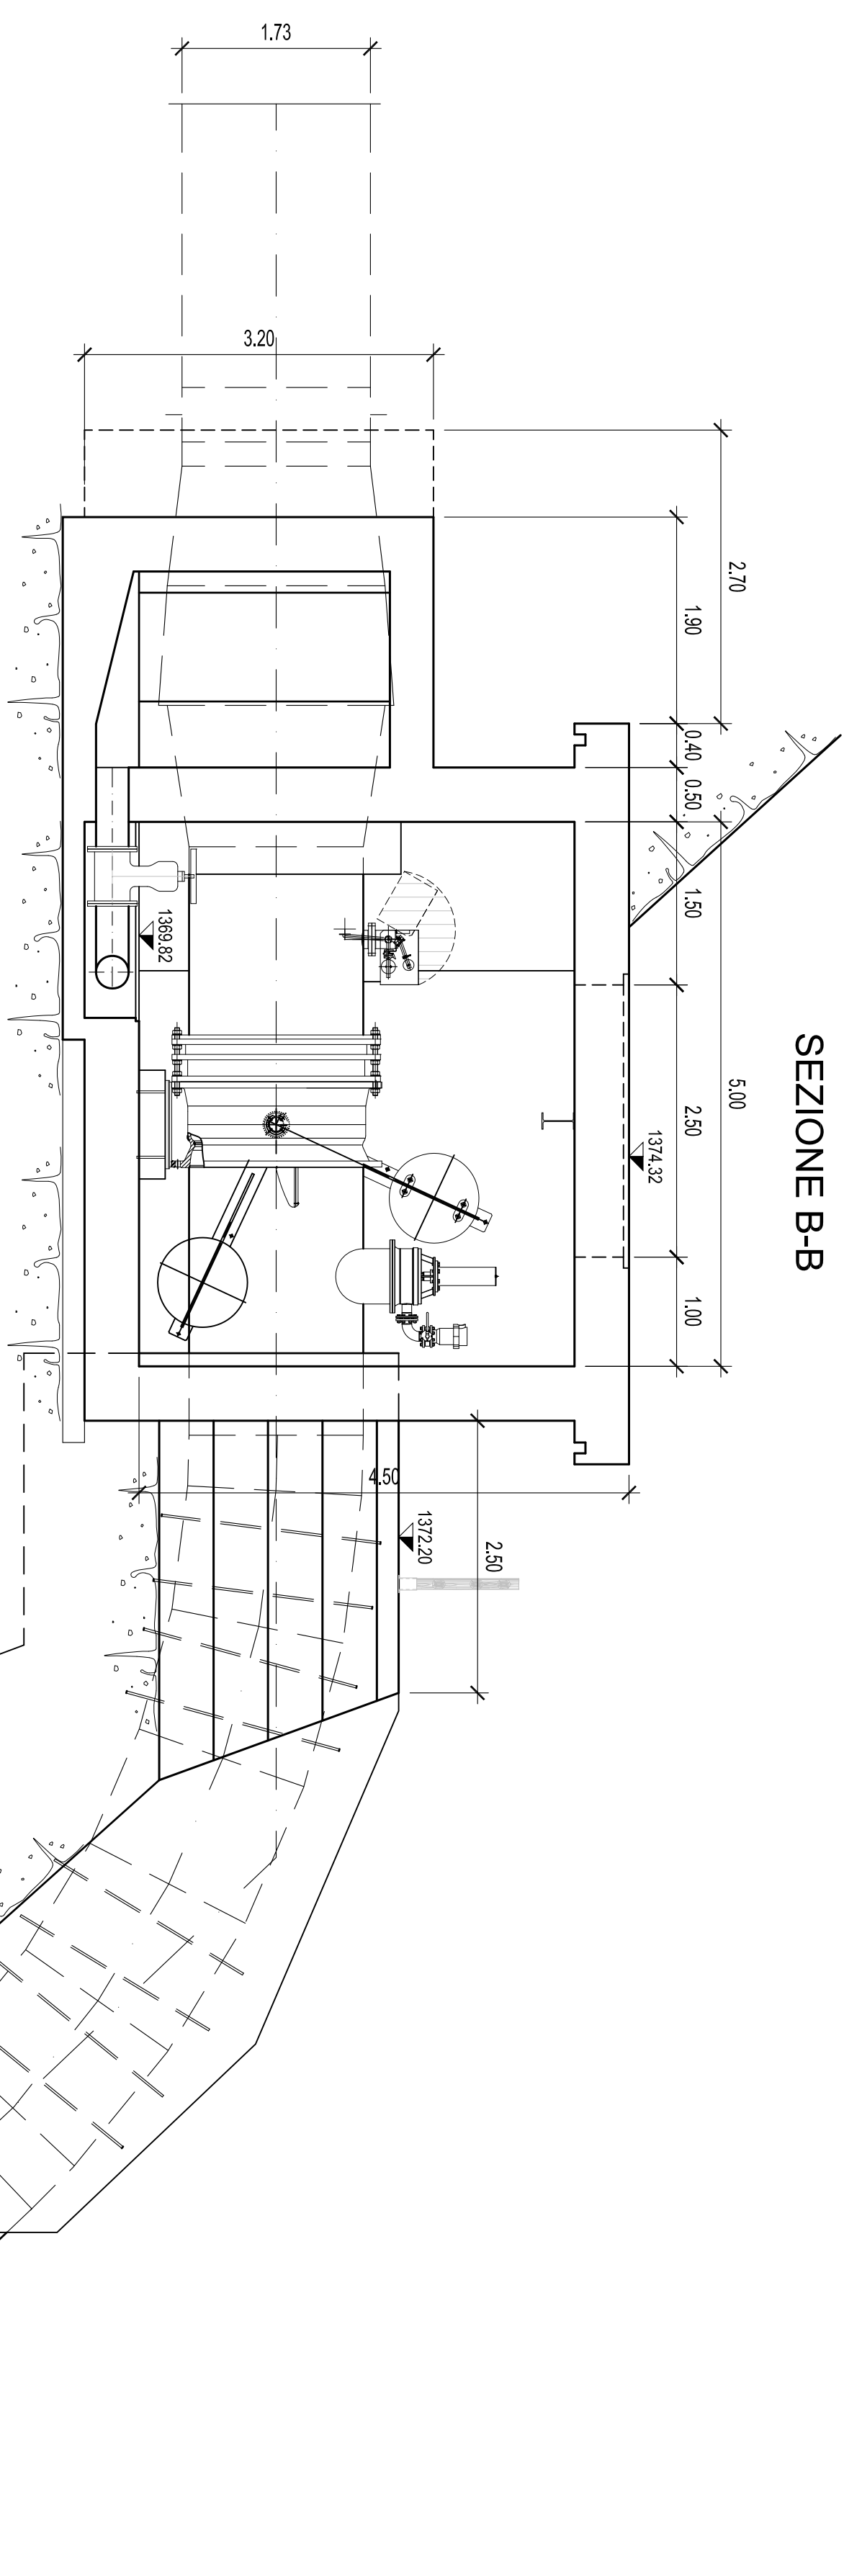


## SEZIONE C-C

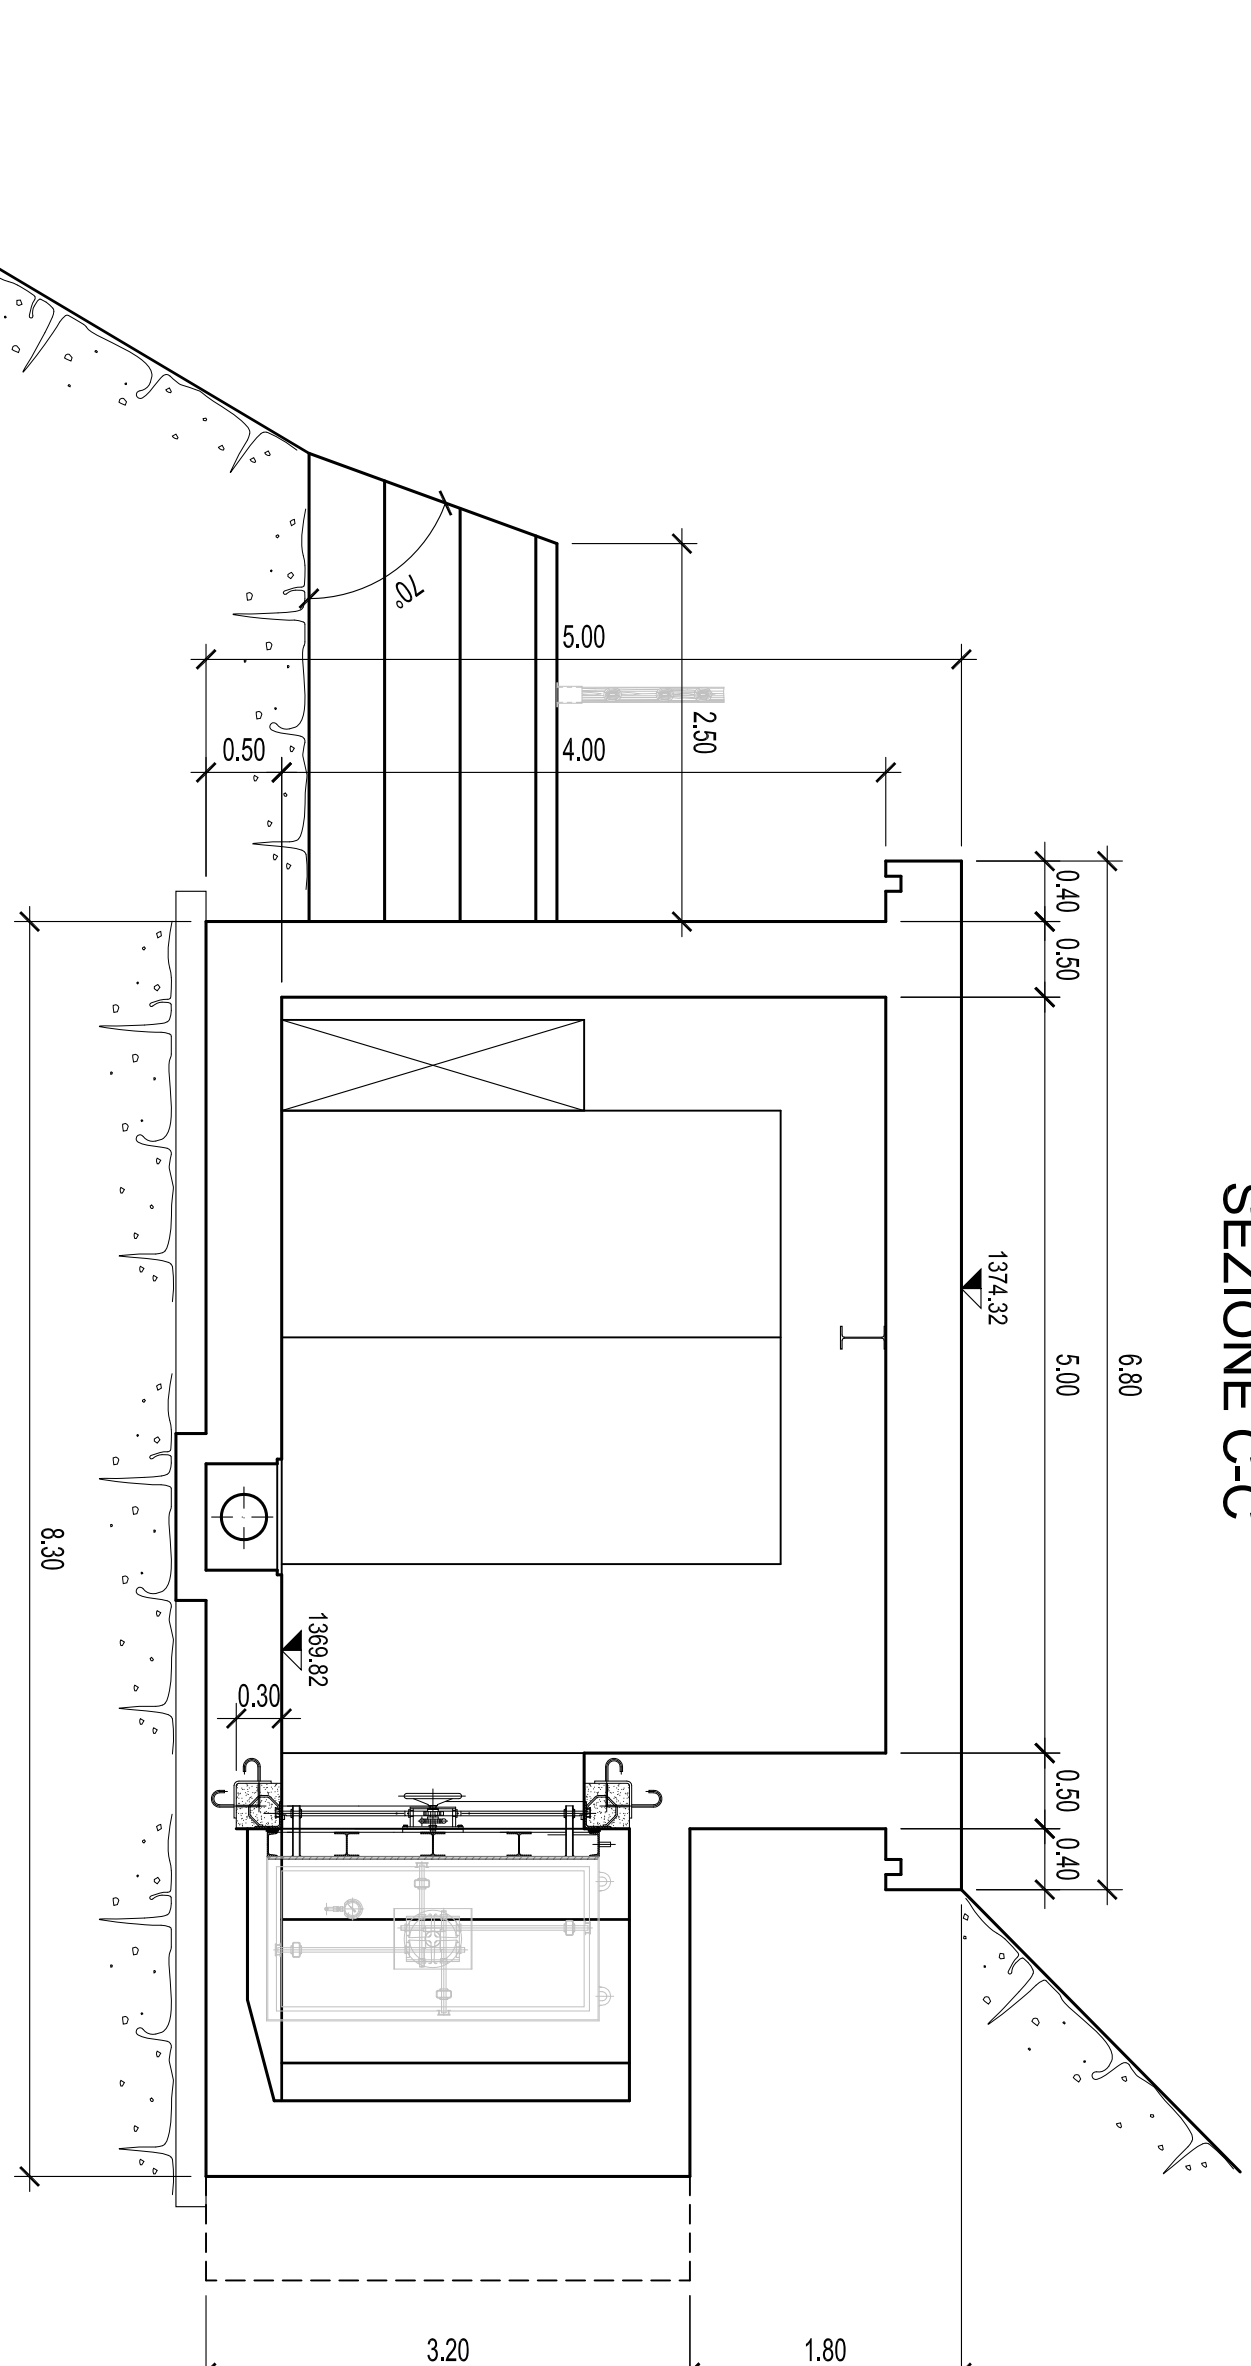


## SEZIONE G-G

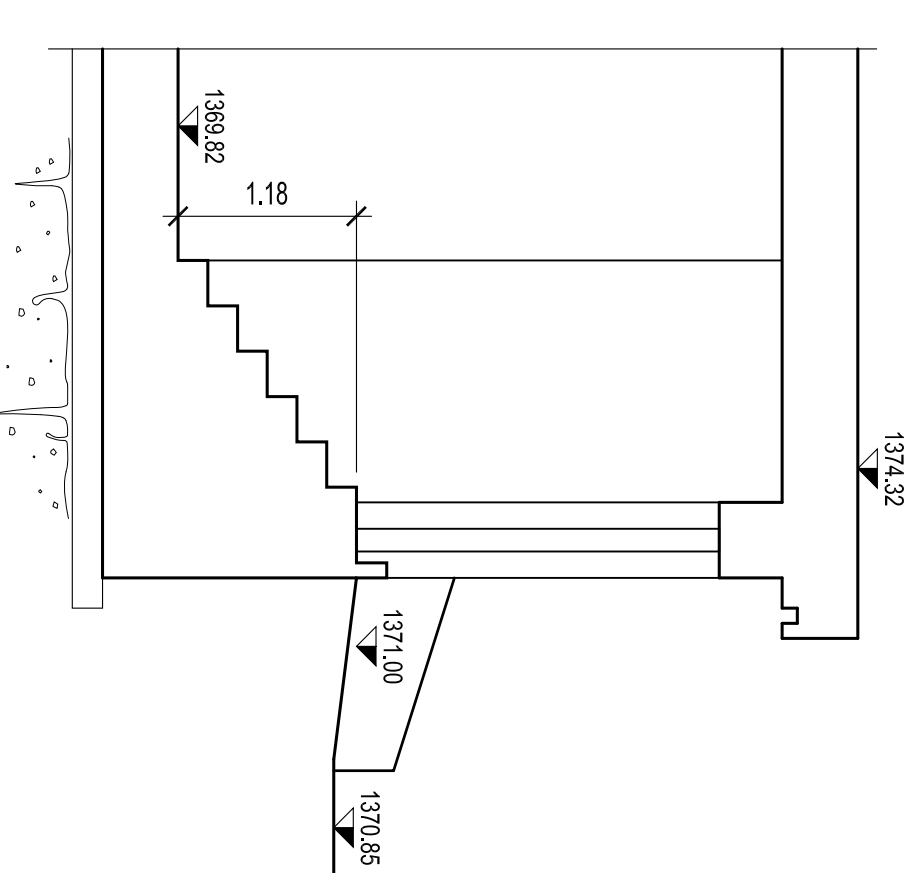

## SEZIONE A-A

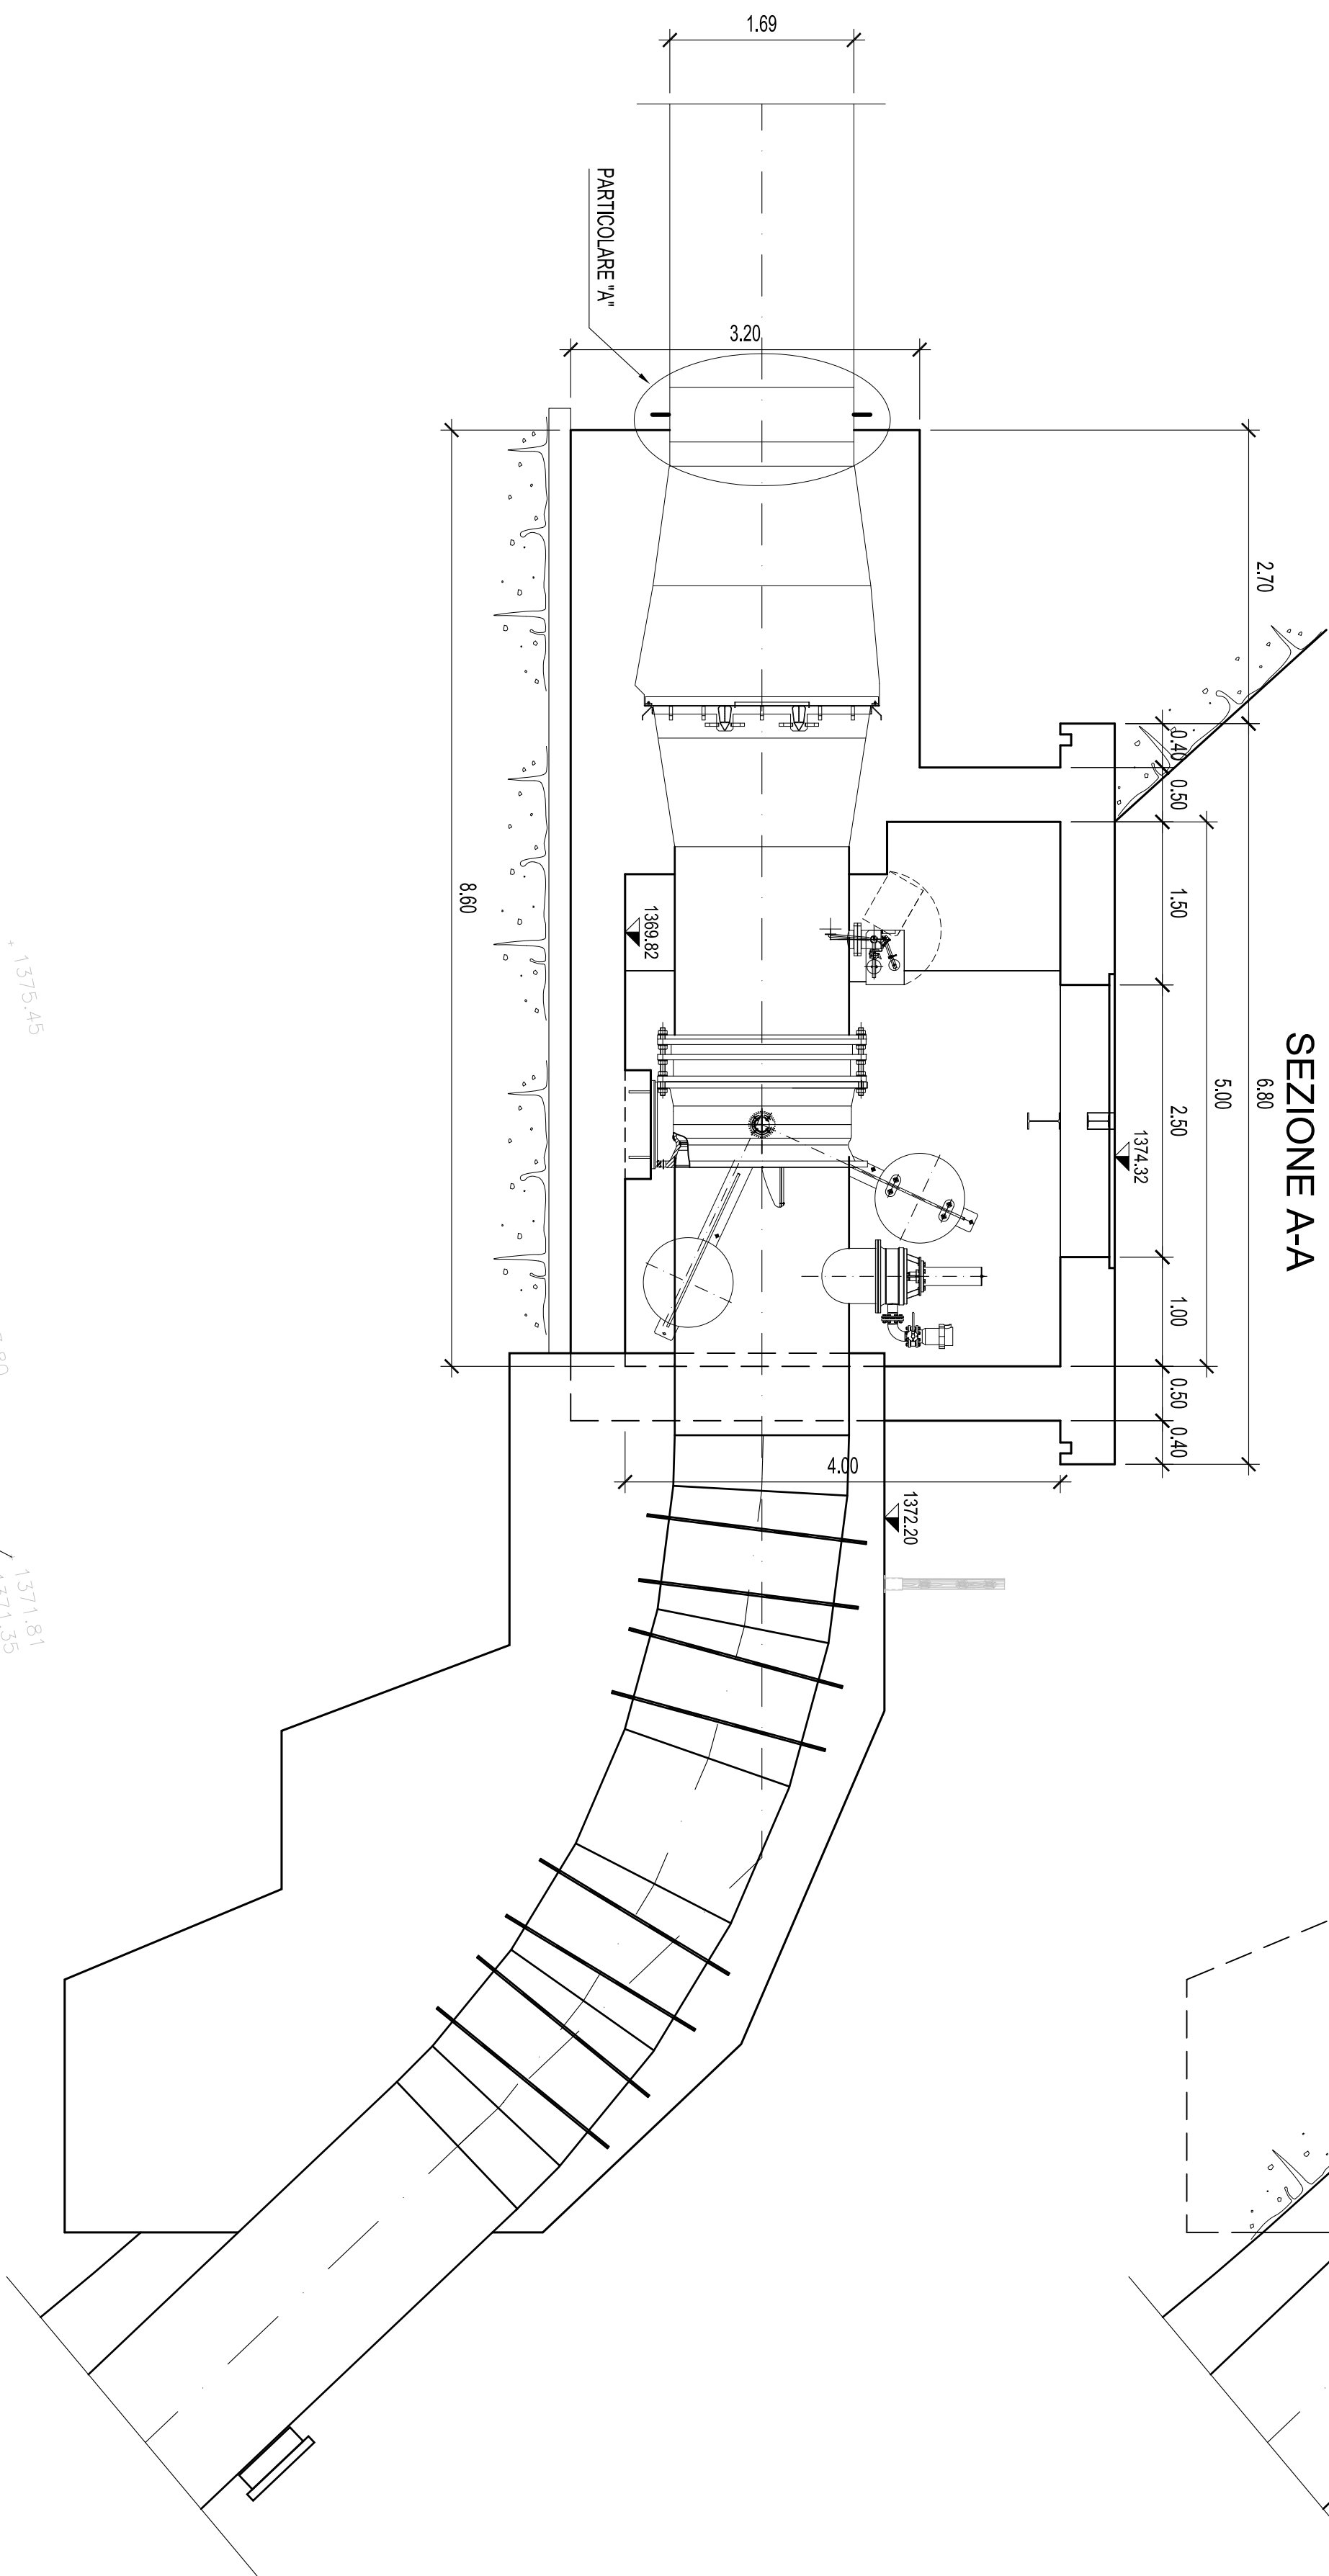


## SEZIONE D-D

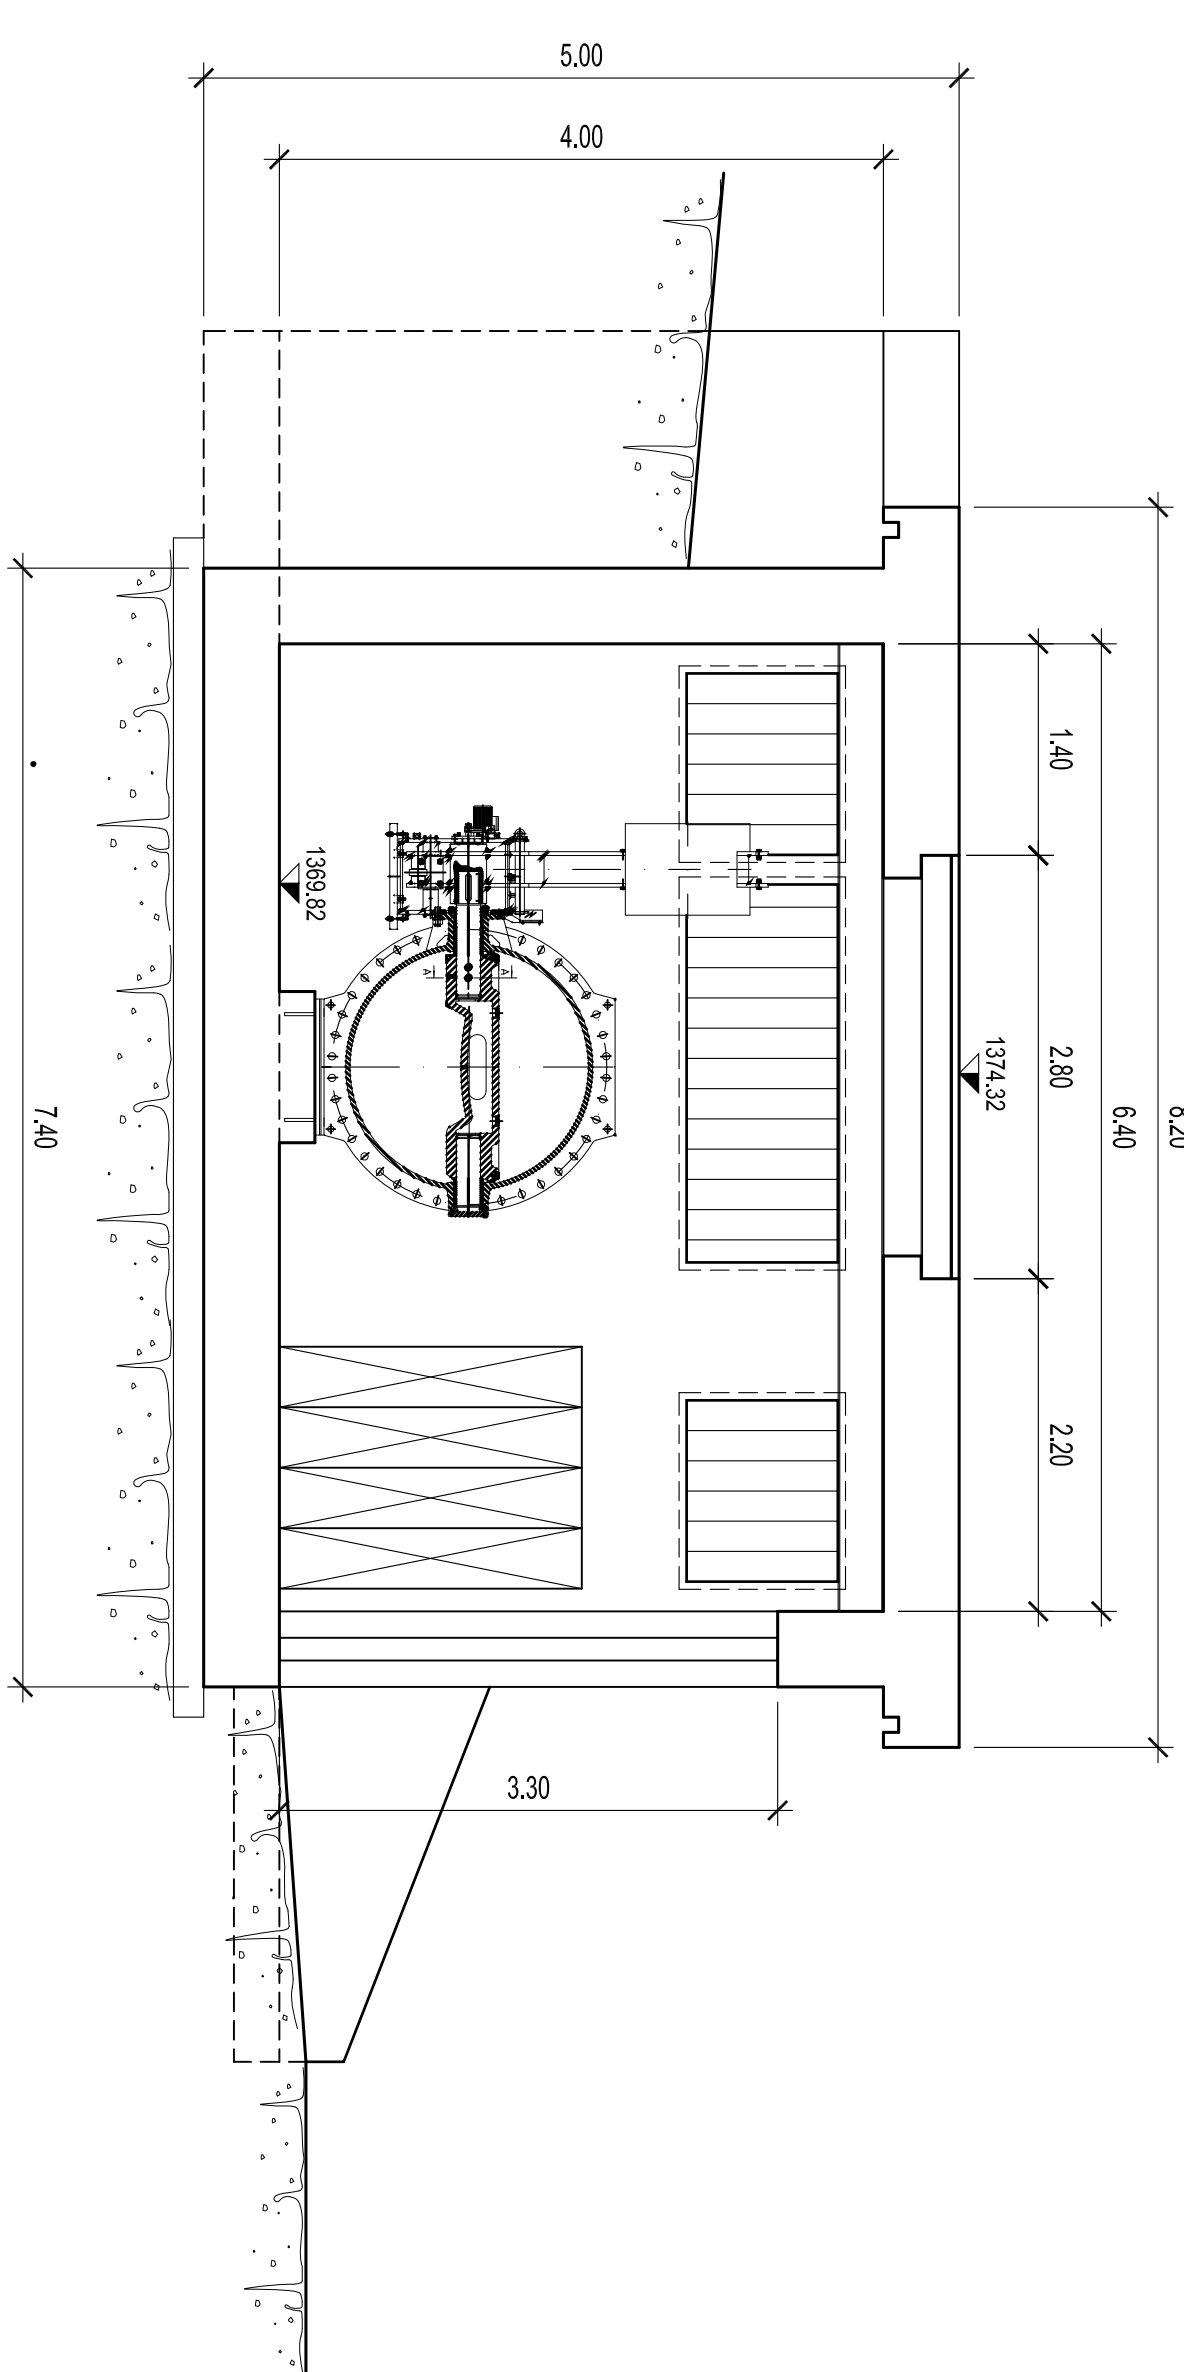


## PARTICOLARE "A"


Scala 1:25

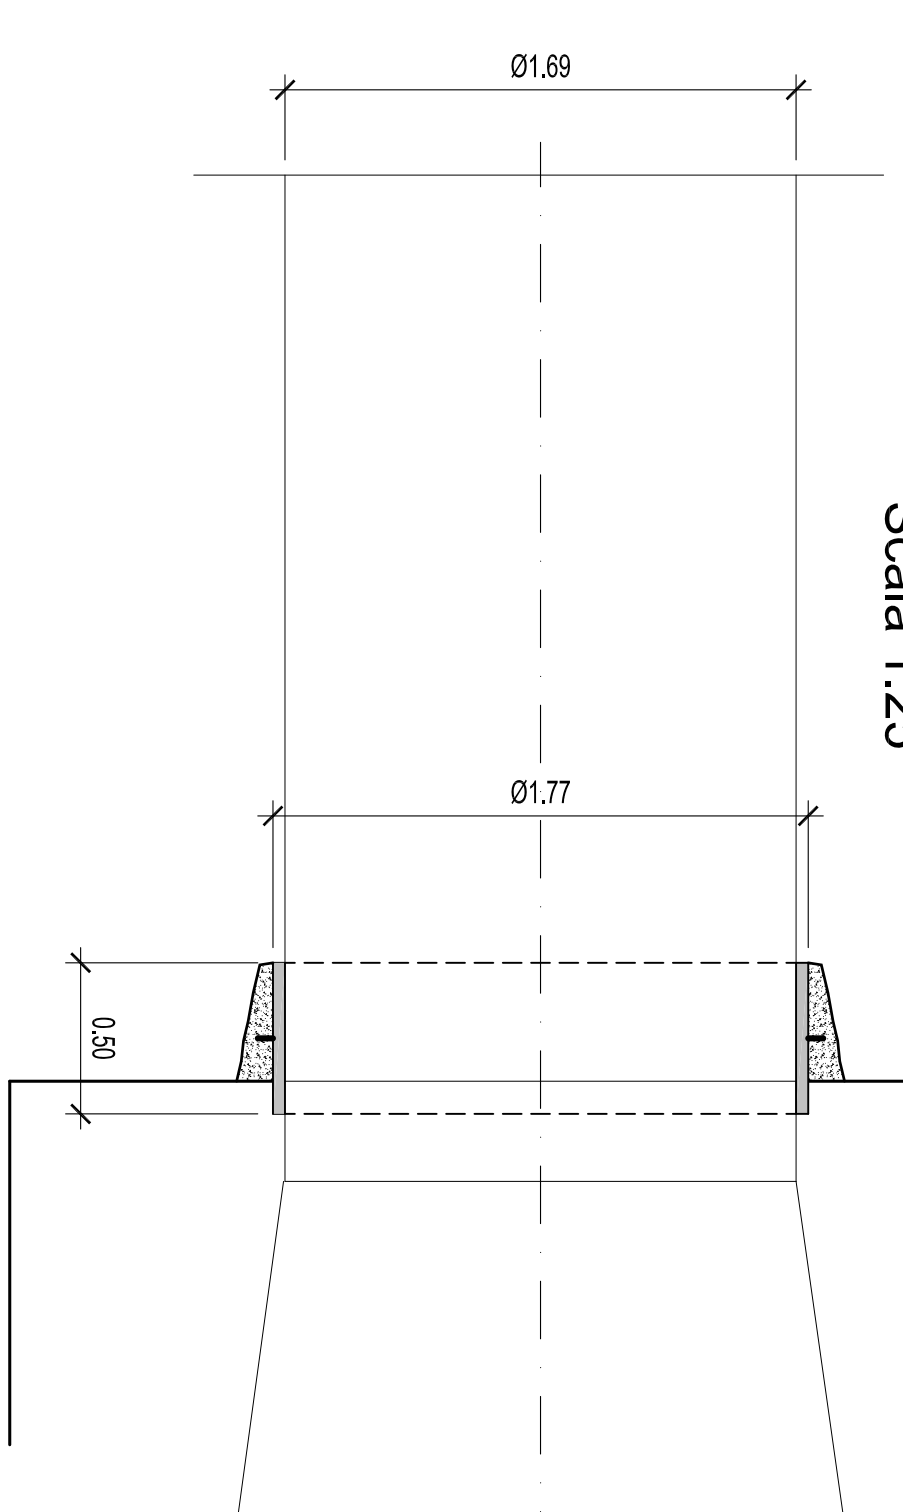


## SEZIONE E-E

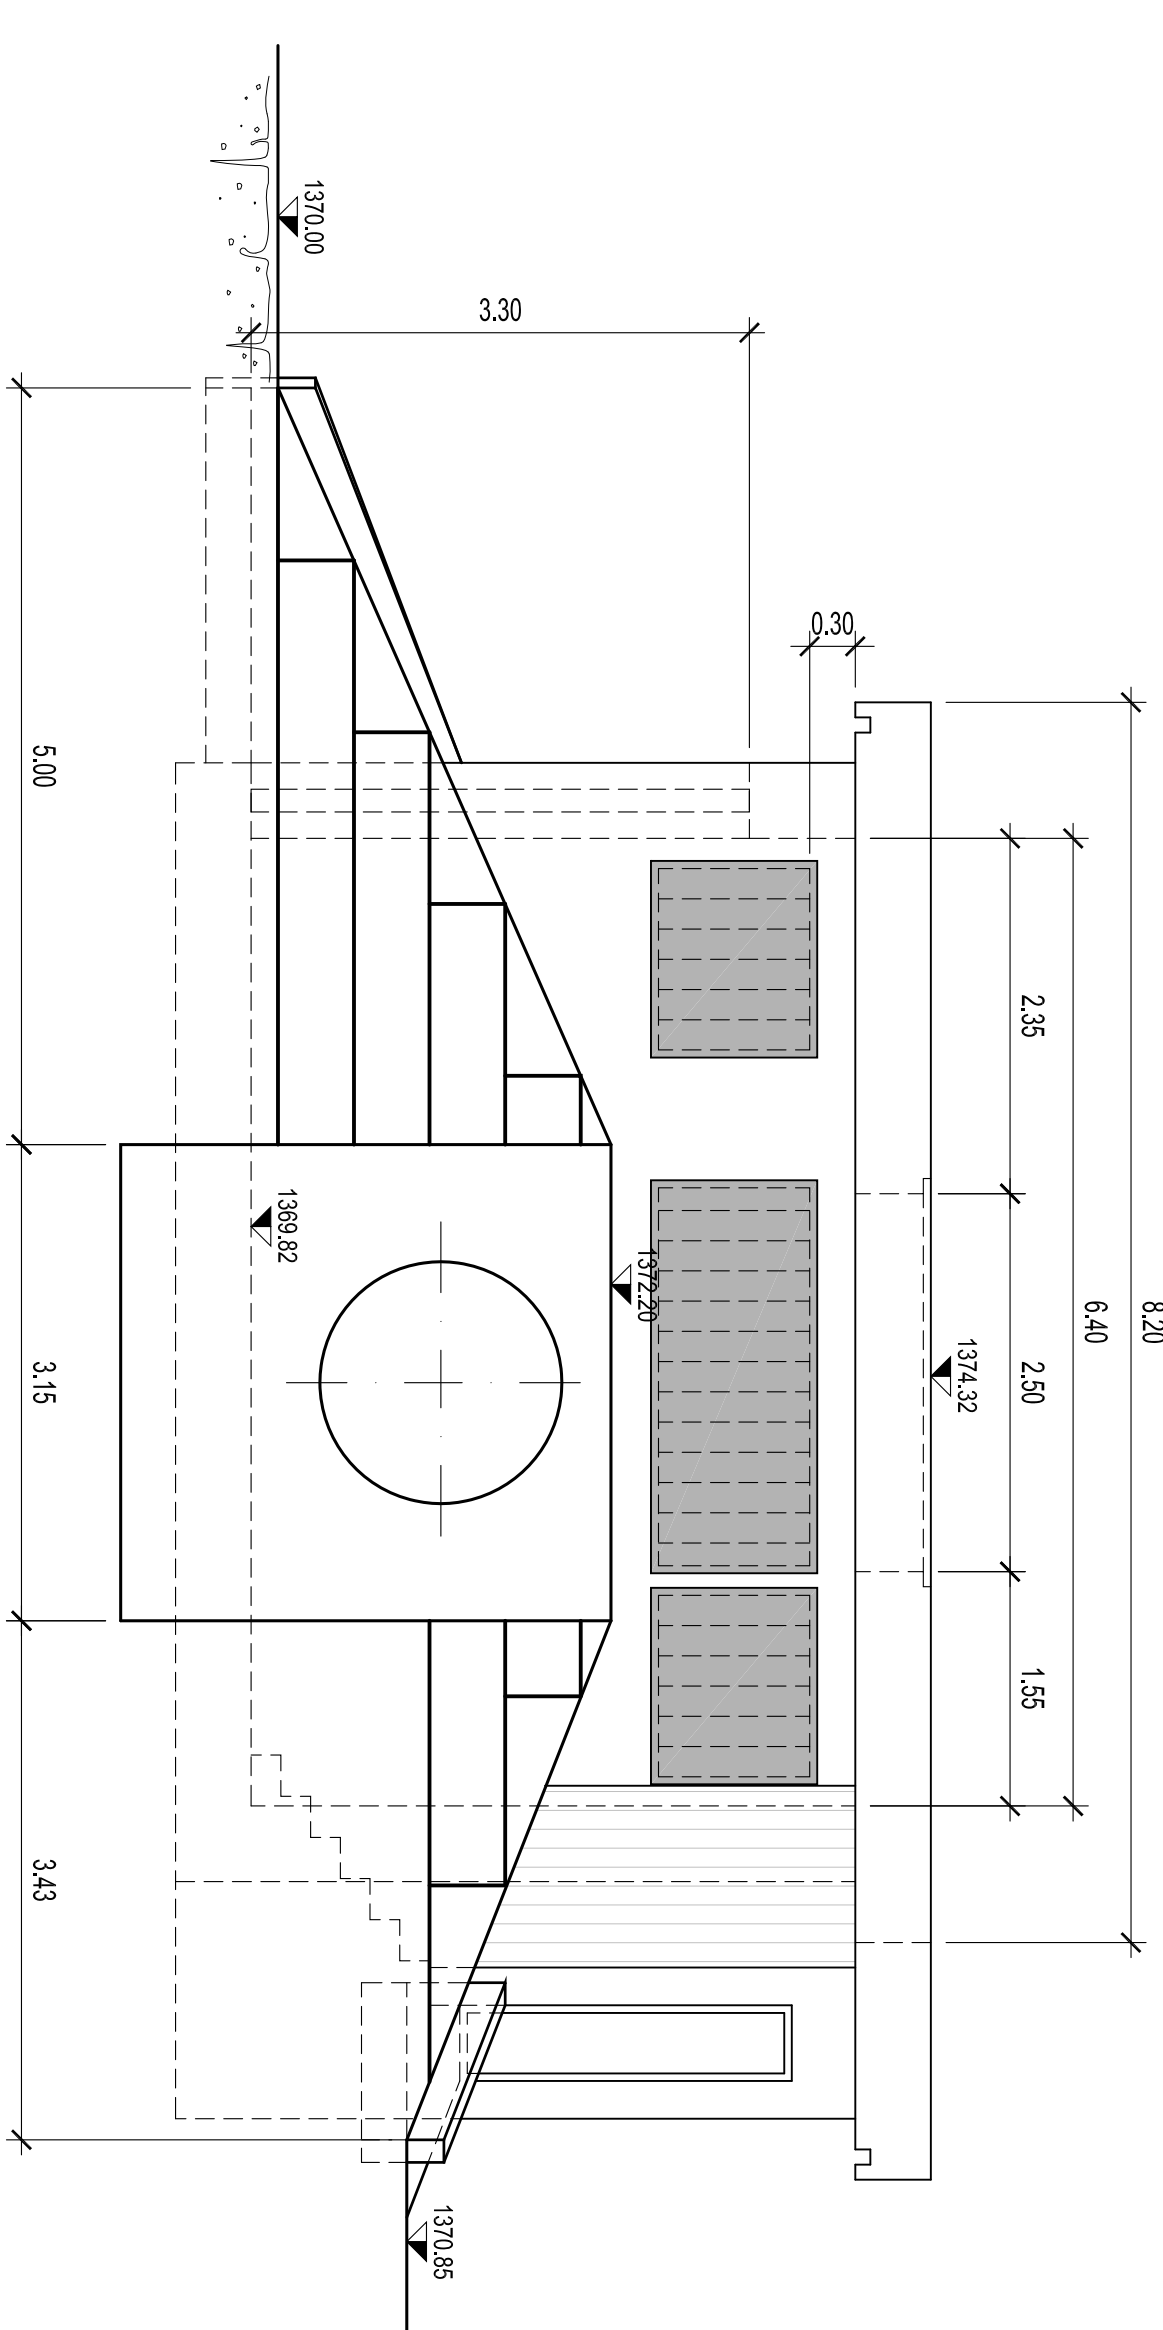

## SEZIONE F-F

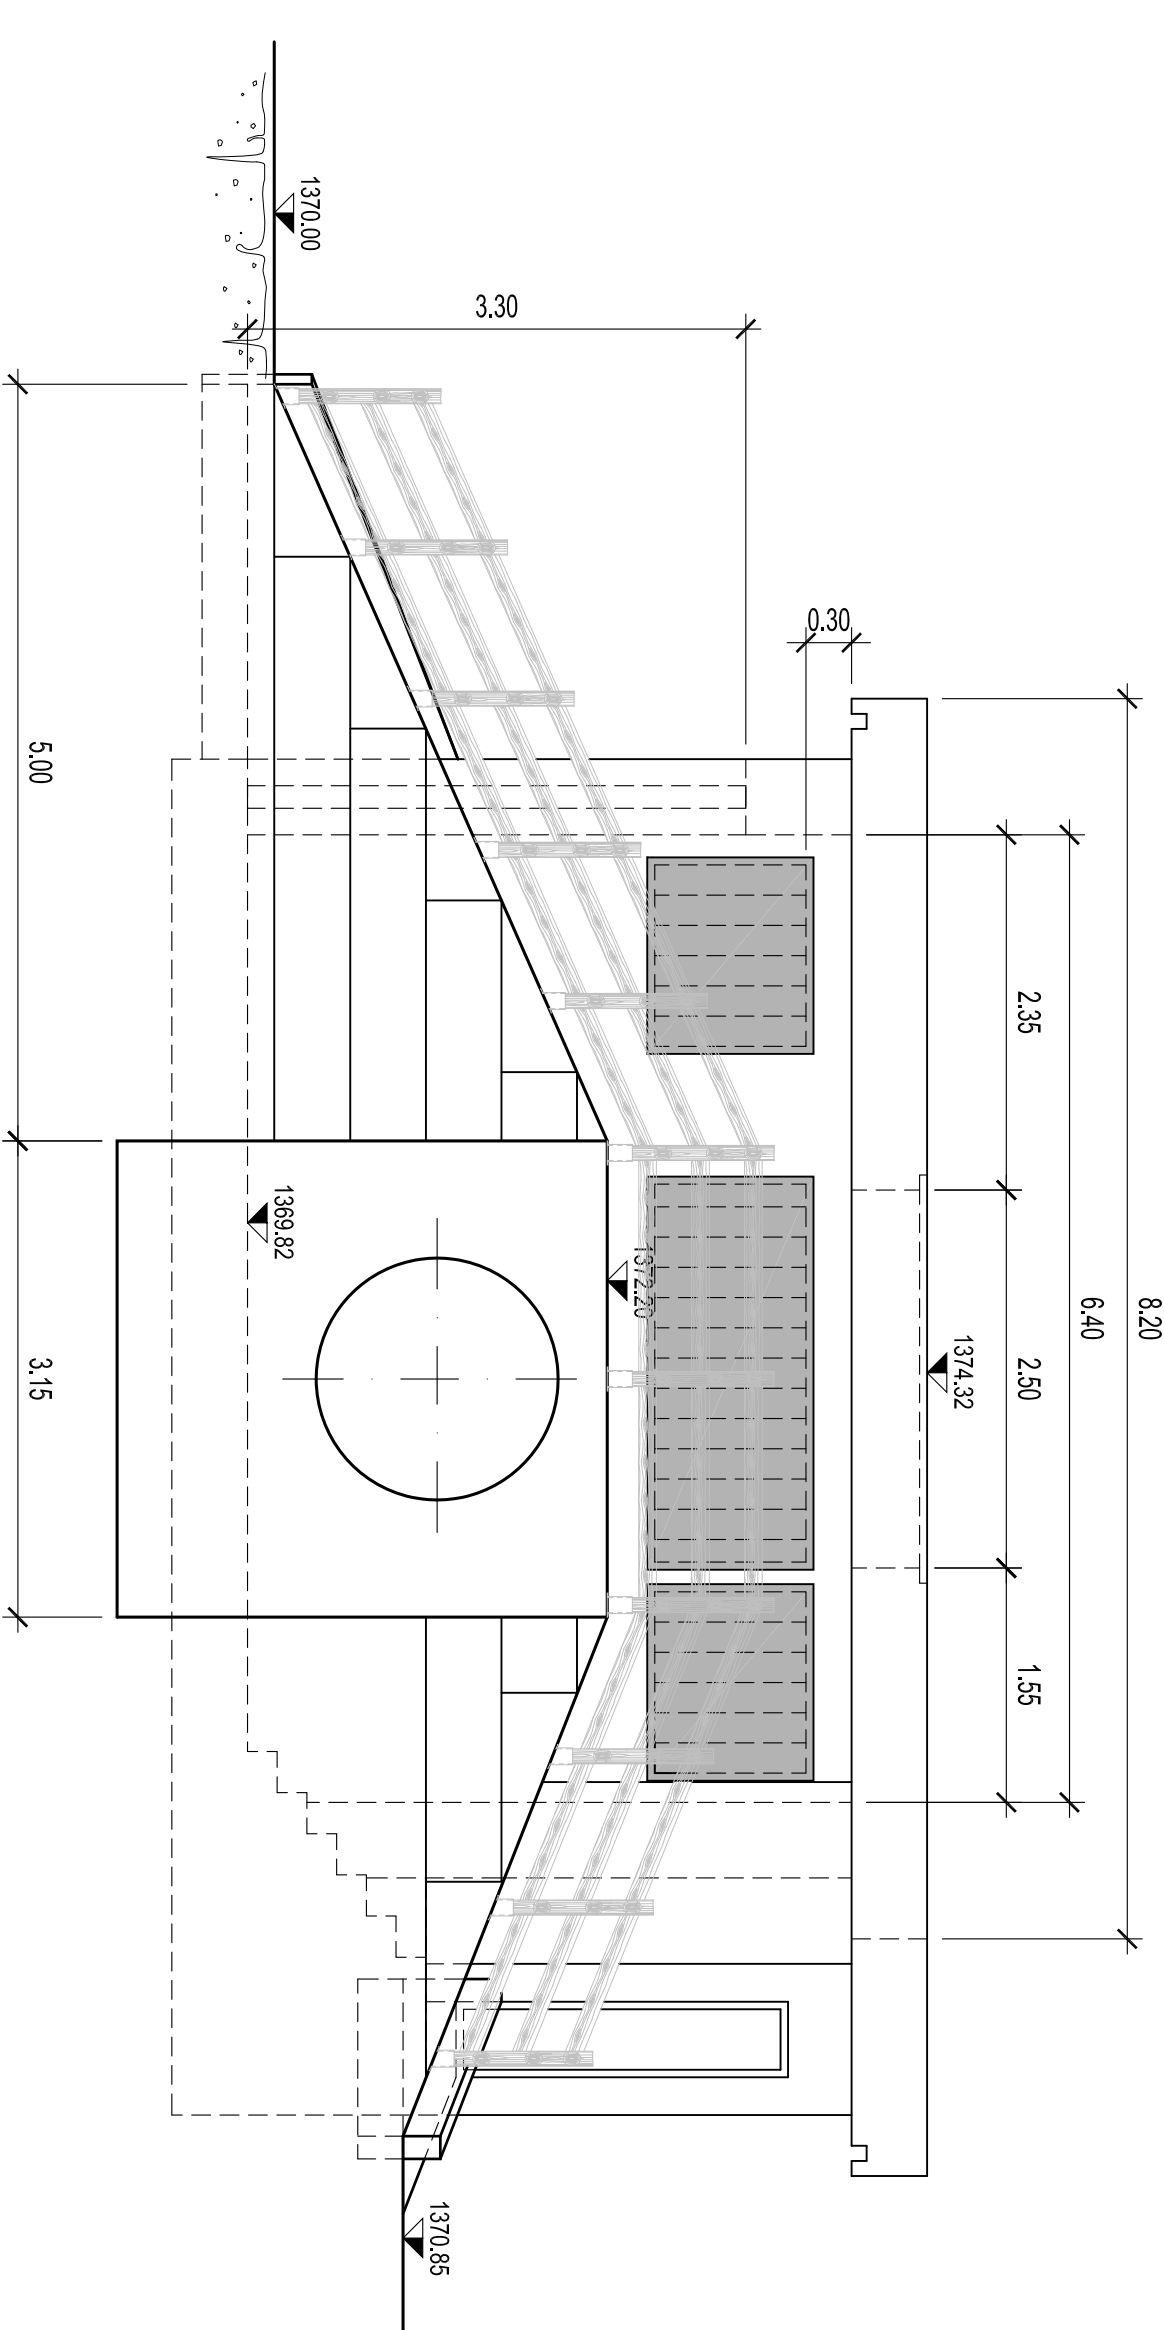

## PIANTA

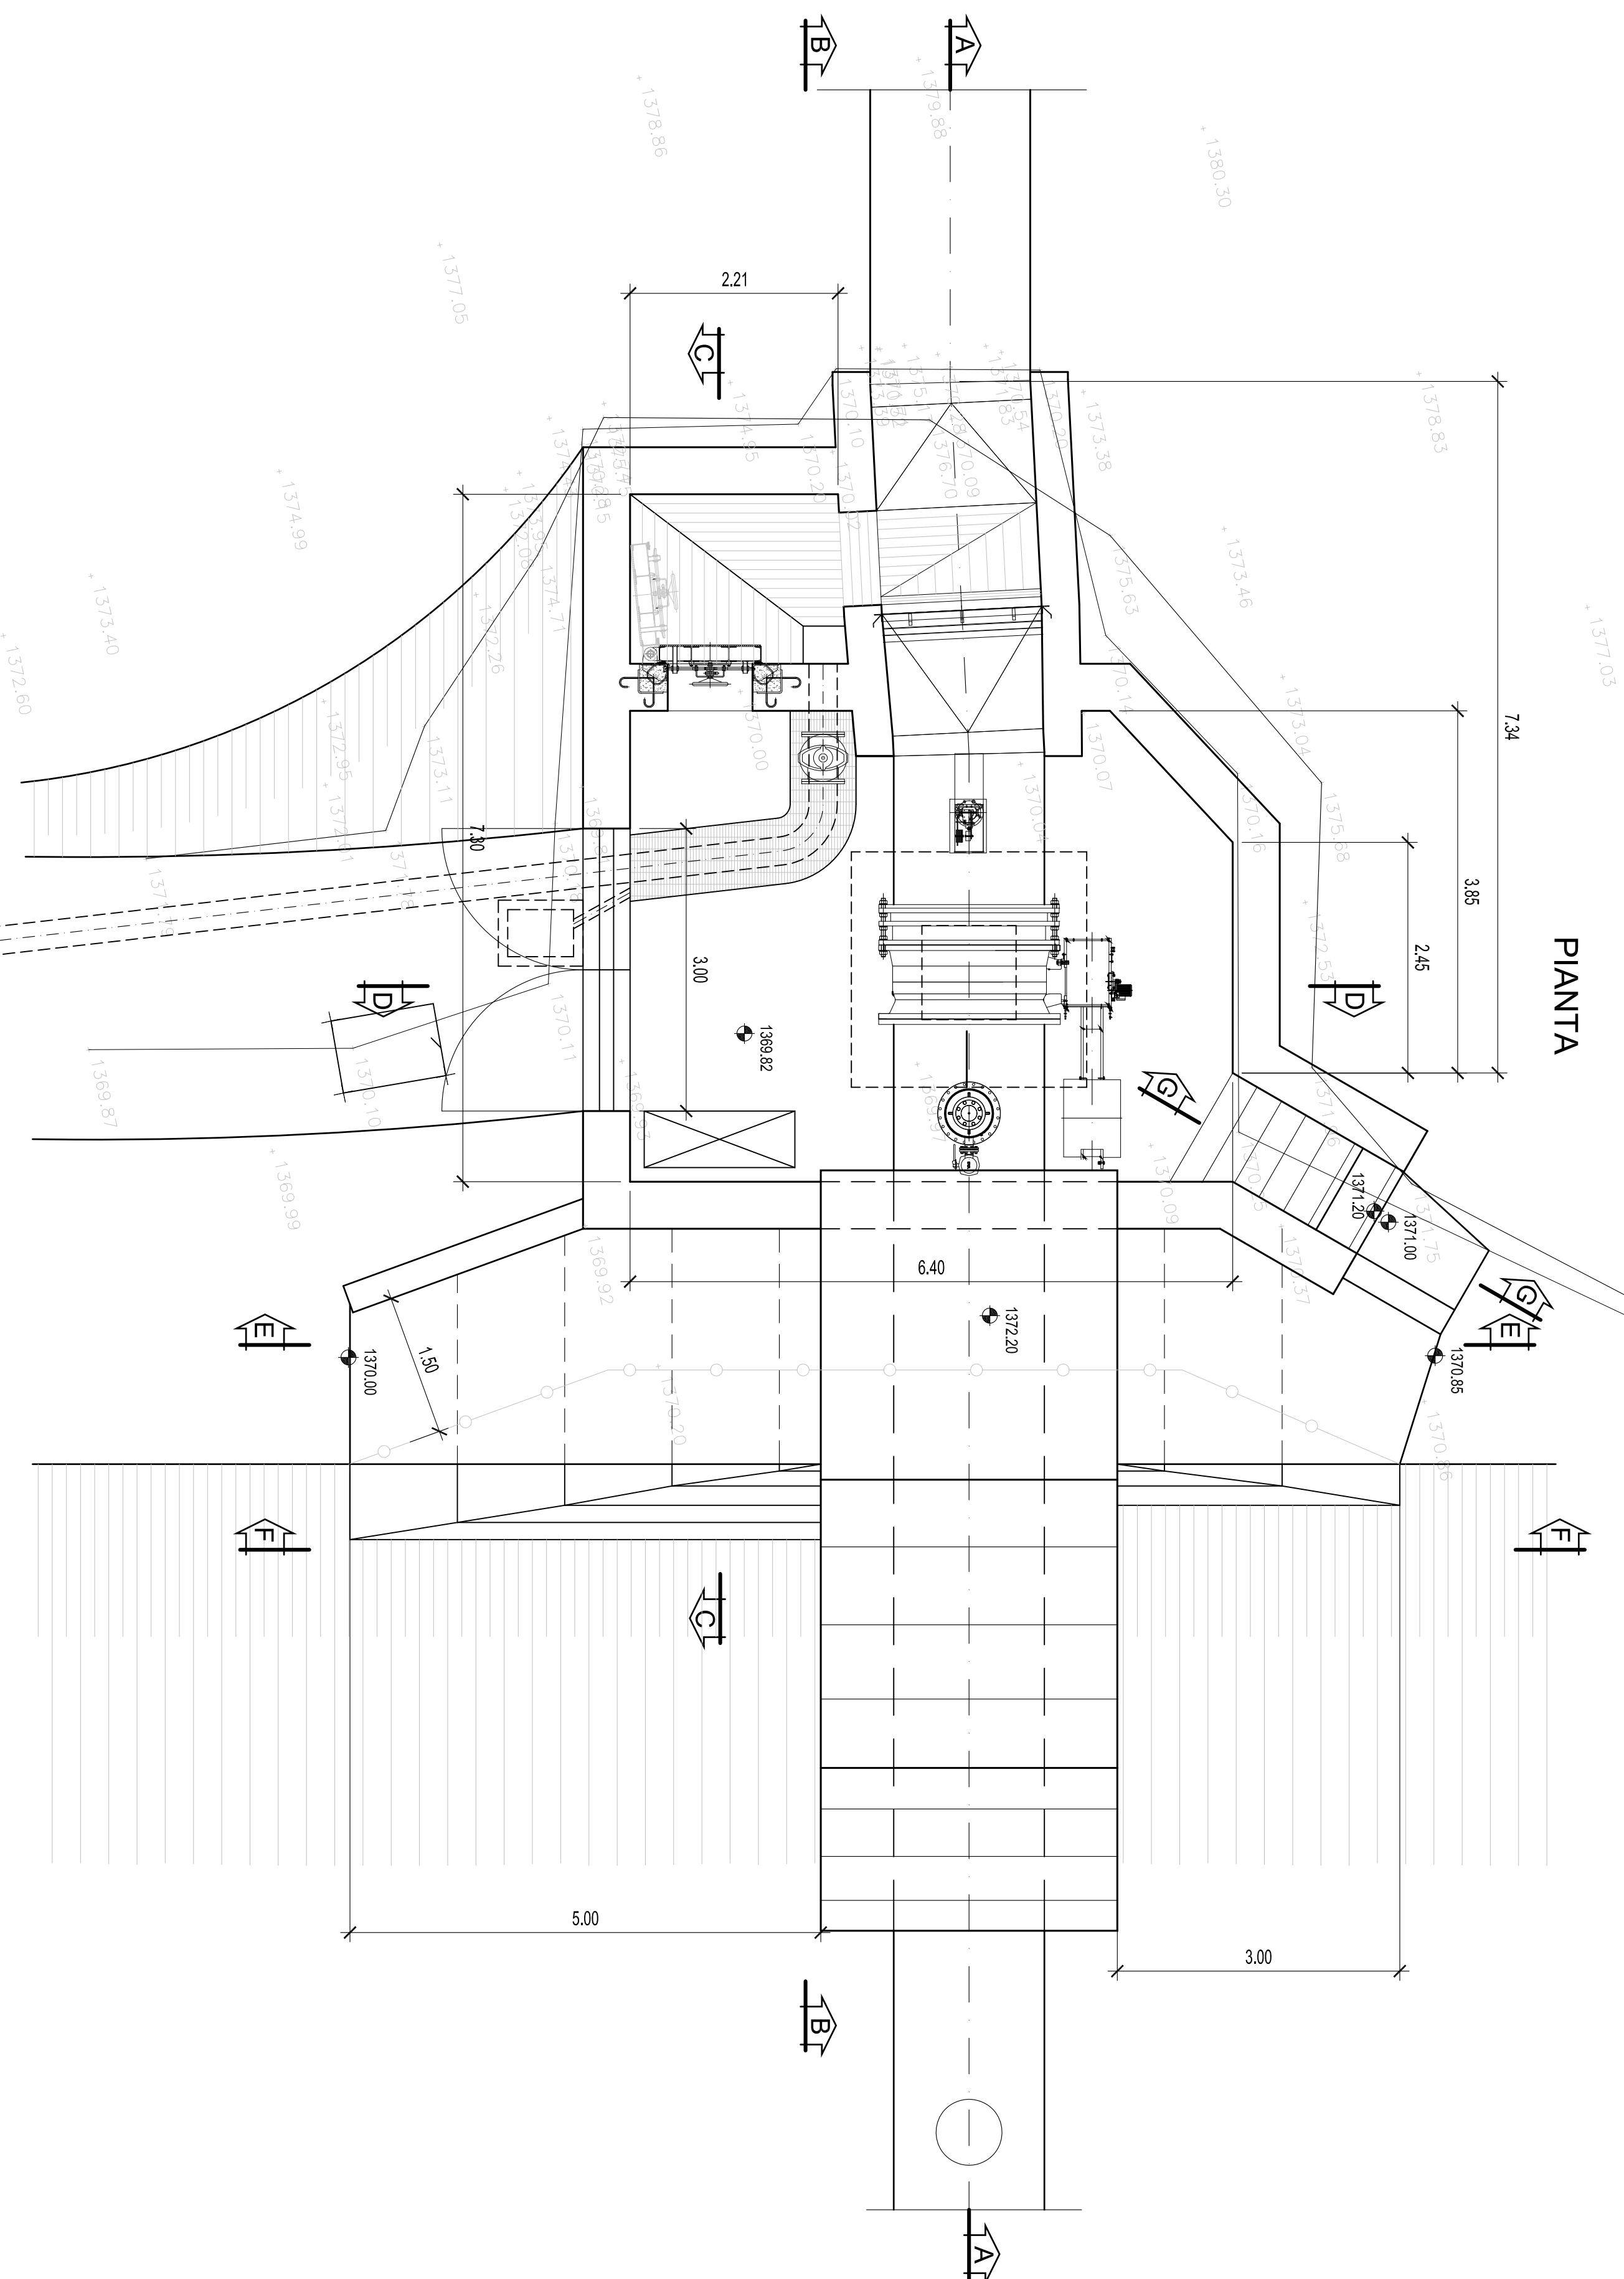

**IMPIANTO IDROELETTRICO  
DI FENESTRELLE  
CAMERA VALVOLA**

**Soluzione 1 - PROGETTO ESECUTIVO**  
**ARCHITETTONICO**  
Sezioni - Scala 1:50



**SOCIETÀ PER AZIONI**  
**SEDE LEGALE E DIREZIONE**  
**VIA DELLA RINA 20/11**  
**39100 BOLZANO**

Hydrosta S.p.A.  
Via Porta, 23  
10123 Torino - Italy  
Tel. +39 011 55 92 811  
Fax +39 011 55 20 203  
e-mail: hydrosta@hydrosta.it  
Web site: www.hydrosta.it

[illegible]