

REGIONE PIEMONTE  
PROVINCIA di TORINO  
Comune di Fenestrelle

**PLANIMETRIA OPERA DI PRESA  
SUL RIO CRISTOVE**

**Località:** Rio Cristove

**Proprietà:** ENERGIE S.P.A.

**Progettista:** Dott. Geom. Piero Ugo Carlo PITON

**TAV. UNICA**

COROGRAFIA  
ESTRATTO DI MAPPA  
PLANIMETRIA CATASTALE


scala 1:10000  
scala 1:6000  
scala 1:100




Dott. Geom.  
Piero Ugo Carlo PITON  
Albo dei Geometri di Torino  
e Provincia n° 4535  
Frazione Roreto n° 112  
10060 Roure (TO)  
Tel./Fax. 0121-842688  
studiopiton@libero.it

**Data:** Marzo 2010

**COROGRAFIA                      Scala 1:10000**

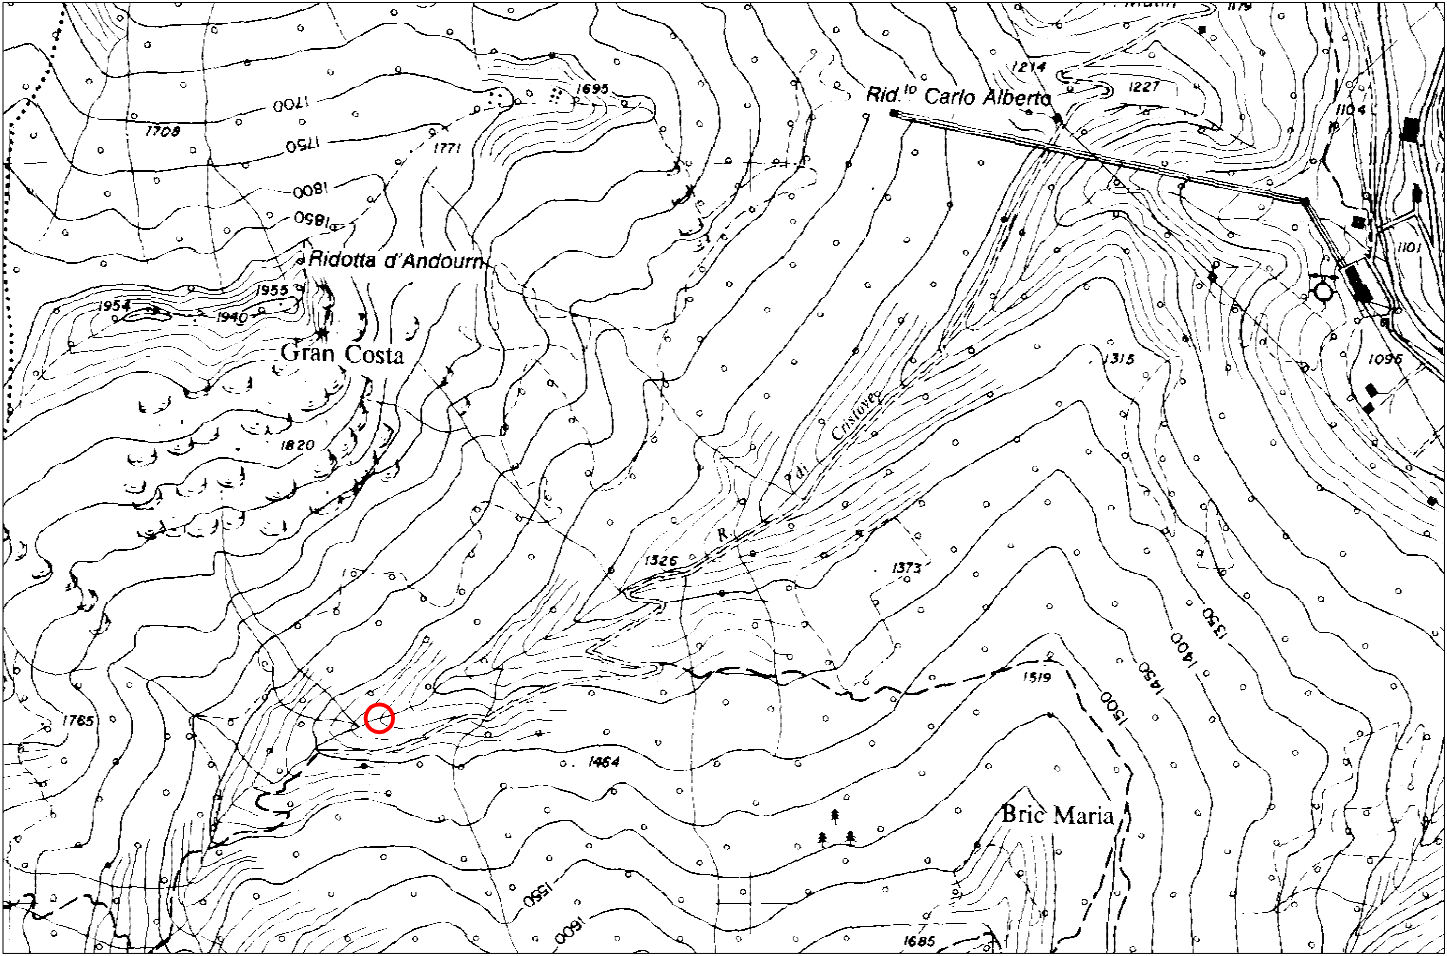

**ESTRATTO DI MAPPA                      Scala 1:6000**

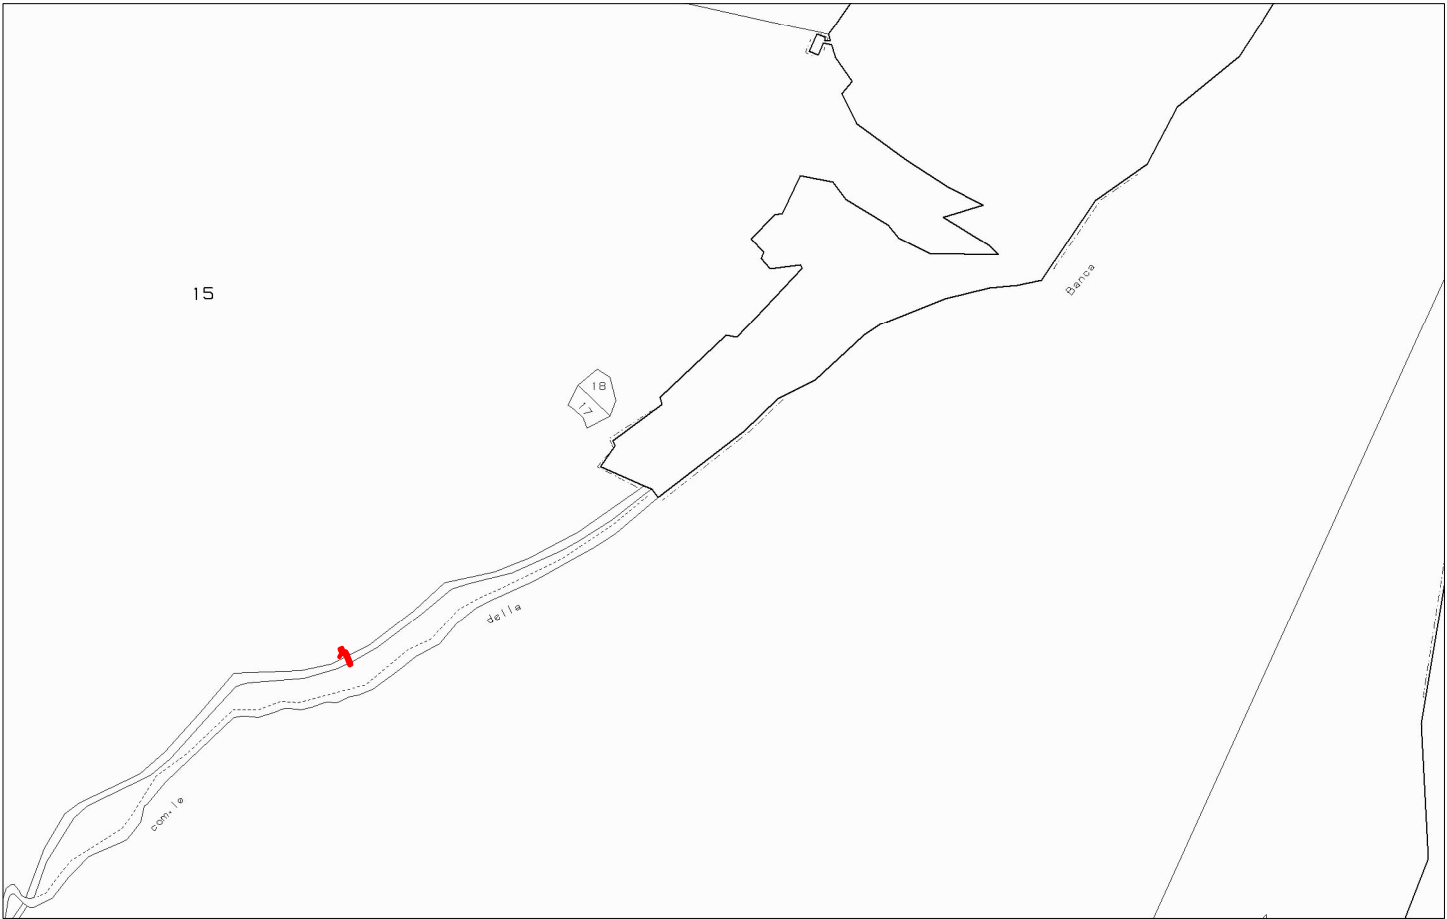

**PLANIMETRIA                      Scala 1:100**

