

REGIONE PIEMONTE
PROVINCIA di TORINO
Comune di Usseaux

**PLANIMETRIA OPERA DI PRESA
SUL RIO LAUX**

Località: Laux - Rio Laux

Proprietà: ENERGIE S.P.A.

Progettista: Dott. Geom. Piero Ugo Carlo PITON

TAV. UNICA

COROGRAFIA
ESTRATTO DI MAPPA
PLANIMETRIA CATASTALE


scala 1:10000
scala 1:1000
scala 1:200




Data: Marzo 2010

Dott. Geom.
Piero Ugo Carlo PITON
Albo dei Geometri di Torino
e Provincia n° 4535
Frazione Roreto n° 112
10060 Roure (TO)
Tel./Fax. 0121-842688
studiopiton@libero.it

COROGRAFIA Scala 1:10000

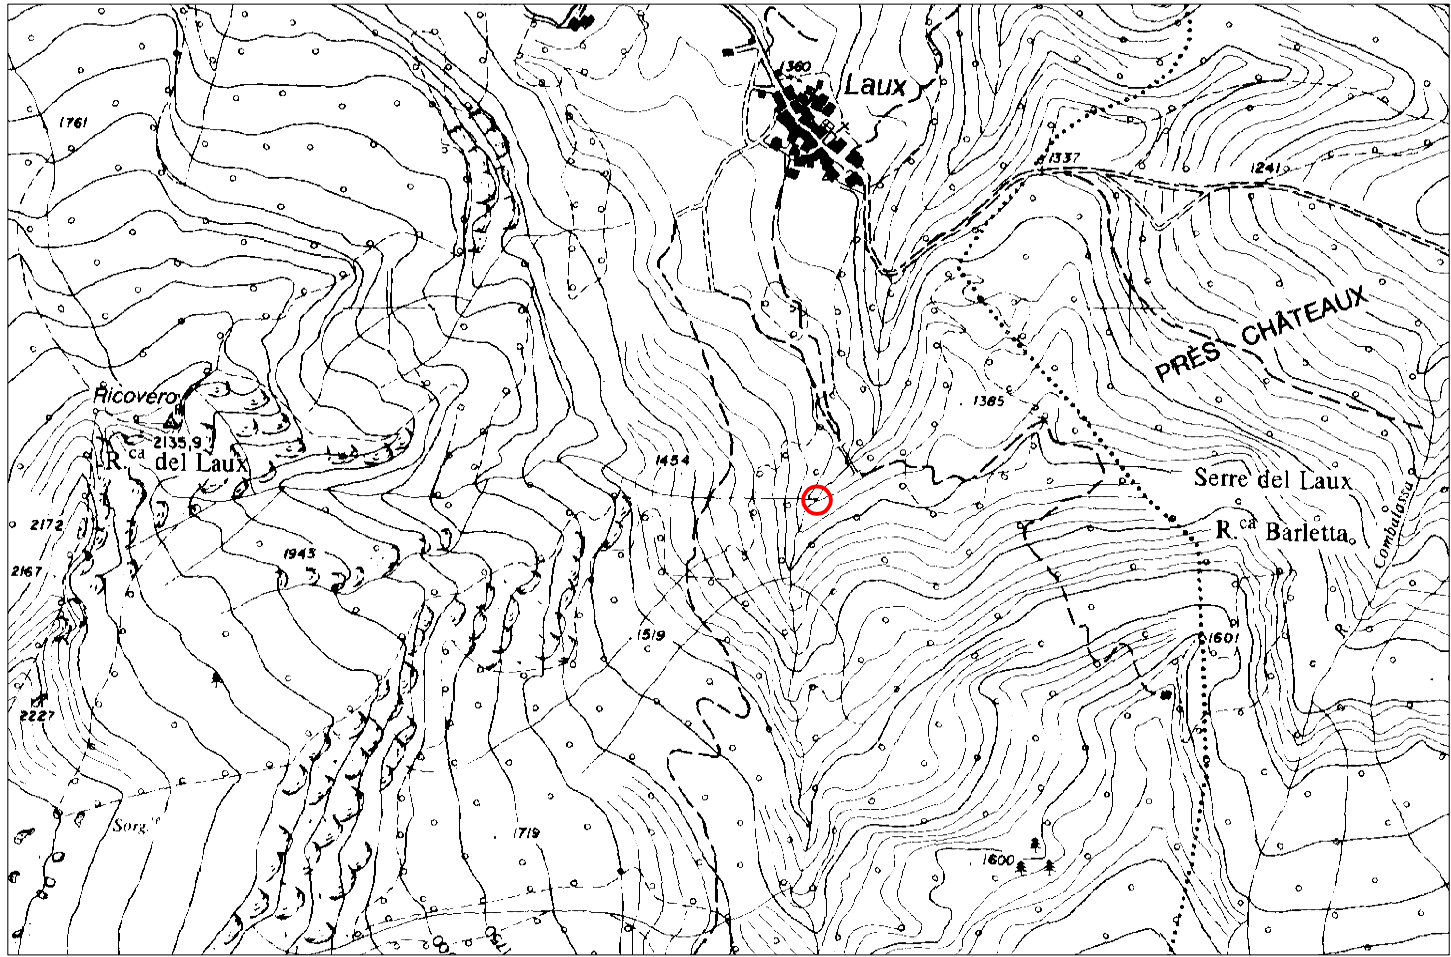

ESTRATTO DI MAPPA Scala 1:1000

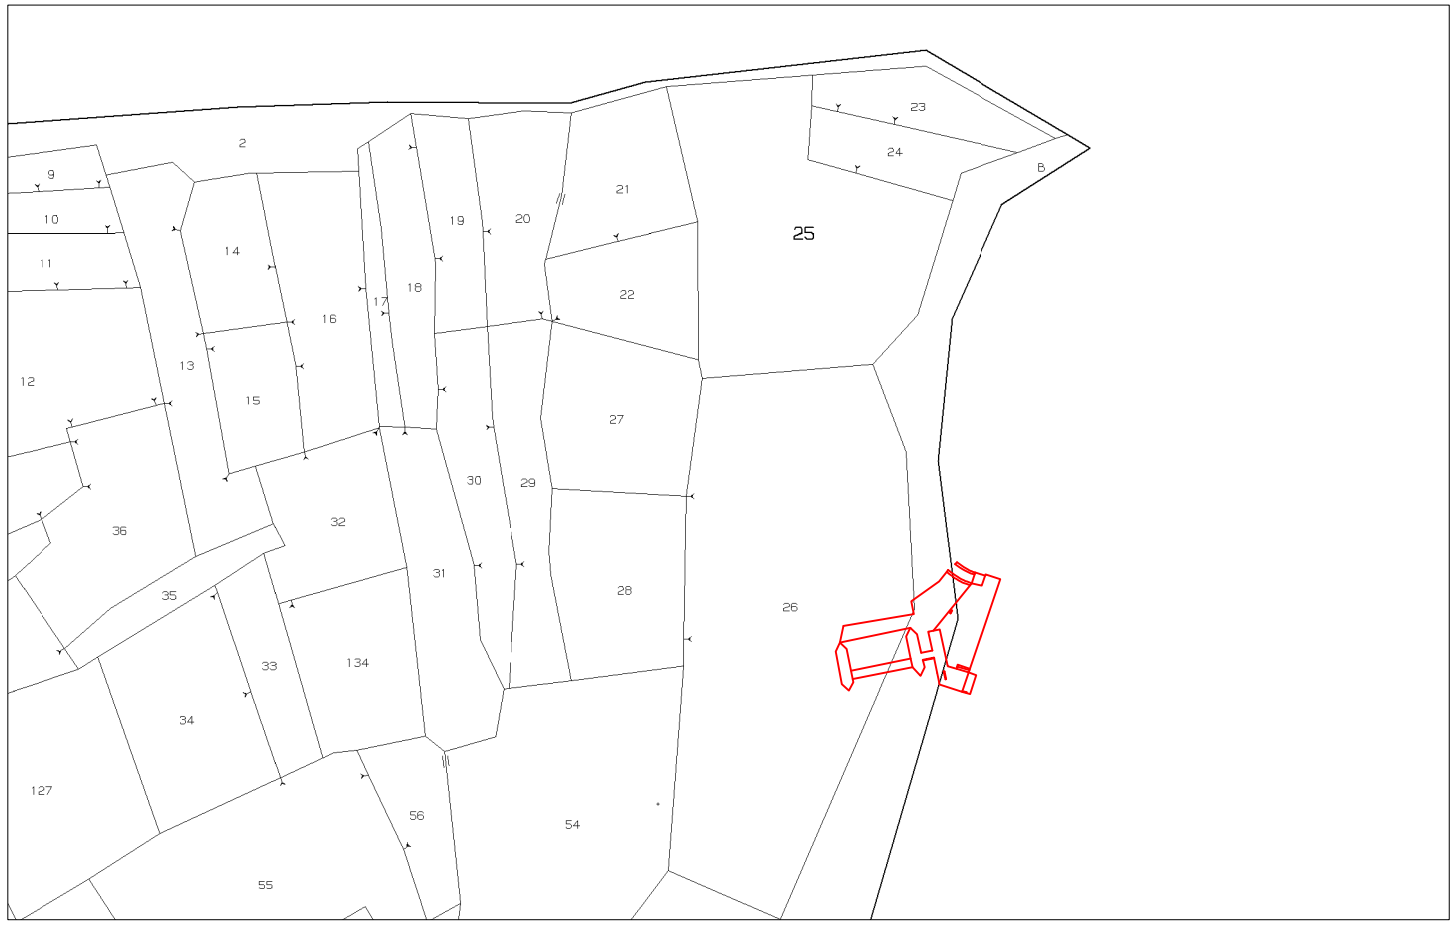

PLANIMETRIA Scala 1:200

