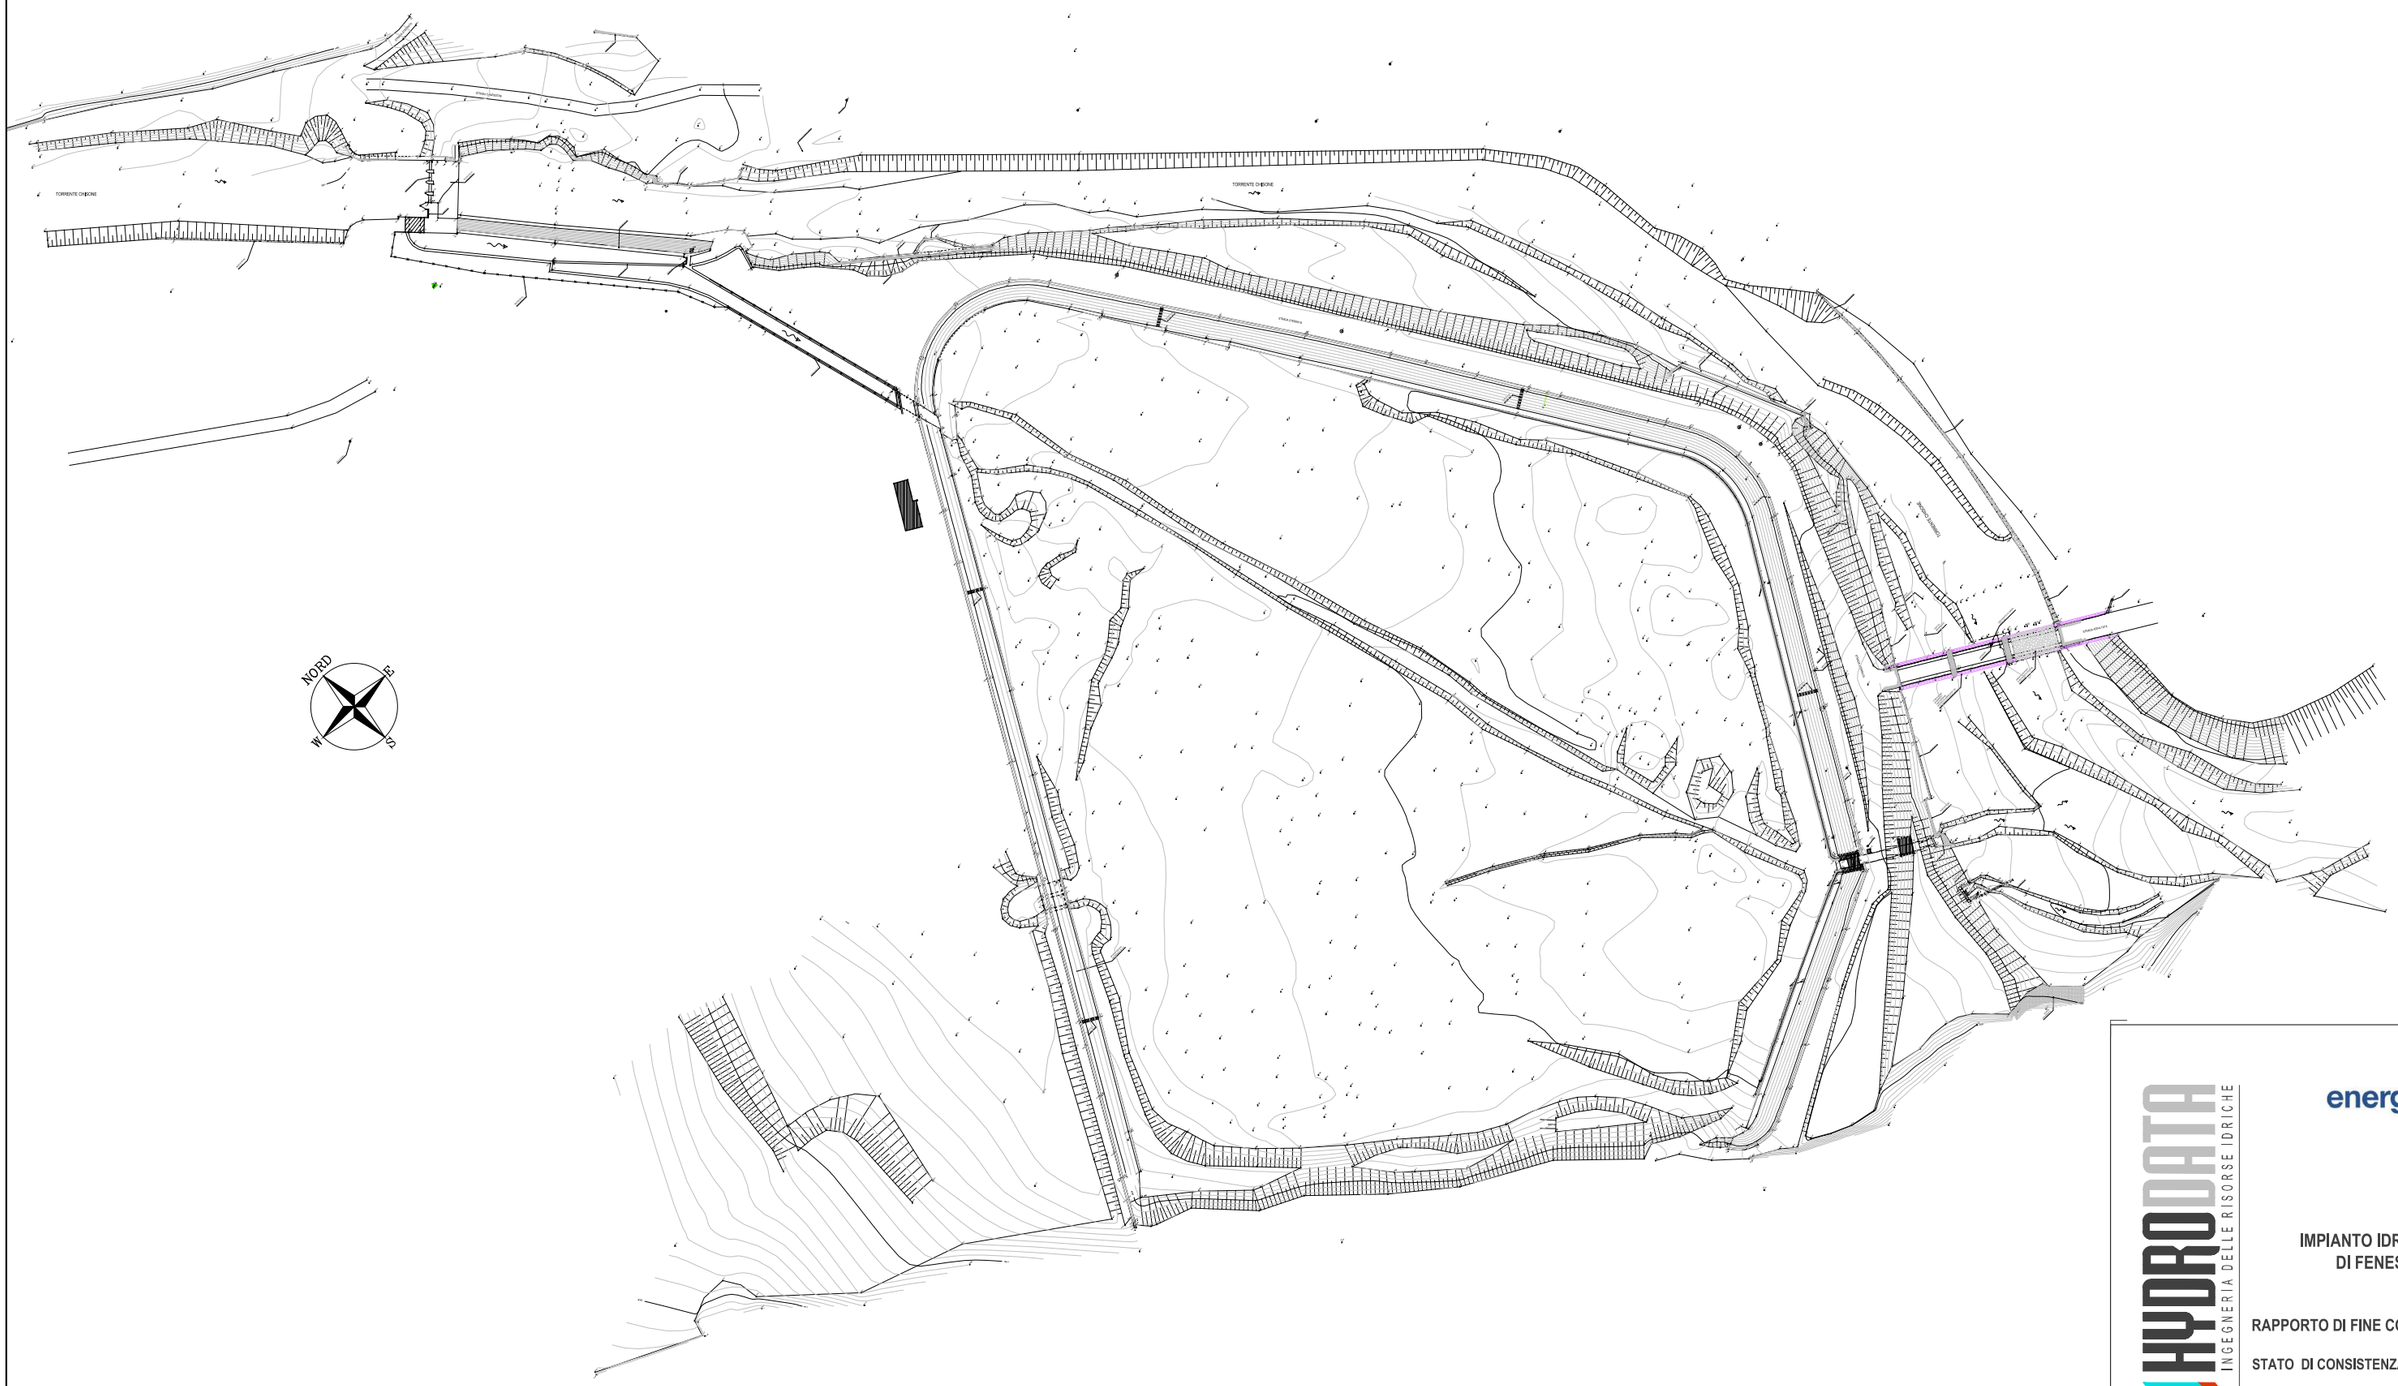

HYDRODATA
INGEGNERIA DELLE RISORSE IDRICHE

energie

IMPIANTO IDROELETTRICO DI FENESTRELLE

RAPPORTO DI FINE CONCESSIONE

STATO DI CONSISTENZA

Bacino di villaretto
Scala 1:500

[redacted]

CODICE DOCUMENTO — ELABORATO

S	7	0	3	-	0	1	-	0	1	8	0	0	-	D	W	G	ME	18

00	DIC.21	CJ/DS/CA	RJ/BERTERO	RJ/BERTERO	
REV.	DATA	REDAZIONE	VERIFICA	AUTORIZZAZIONE	VISTO/PRES

PROGETTAZIONE E DIREZIONE LAVORI DELLA DITTA HYDRODATA

Hydrodata S.p.A.
Via Pomba, 23
10123 Torino - Italy
Tel. + 39 011 55 92 811
Fax + 39 011 56 26 620
e-mail: hydrodata@hydrodata.it
sito web: www.hydrodata.it