STATO ATTUALE

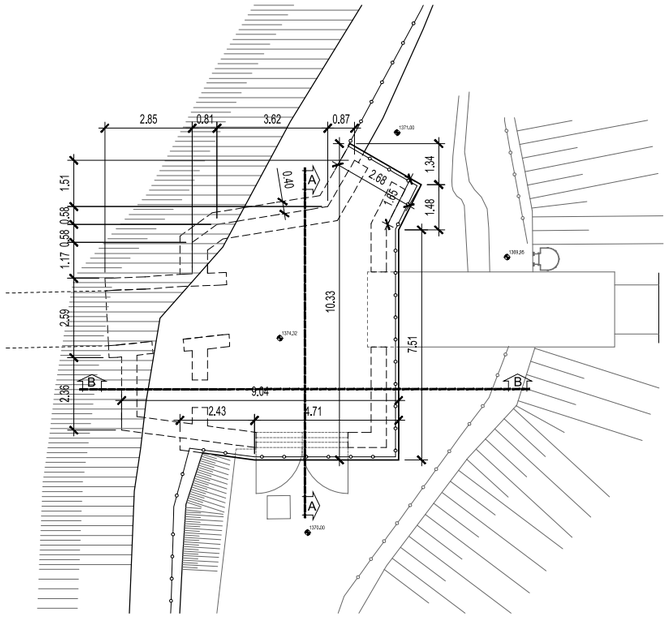

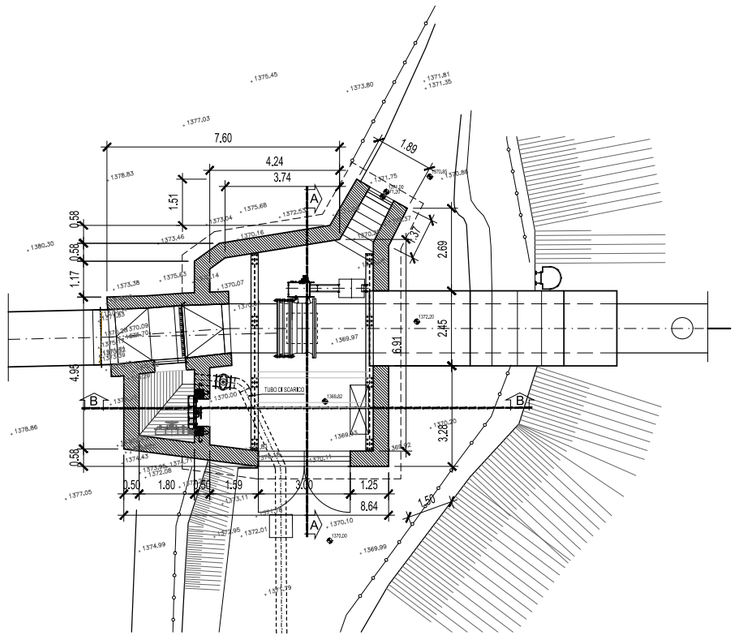

SEZIONE A-A

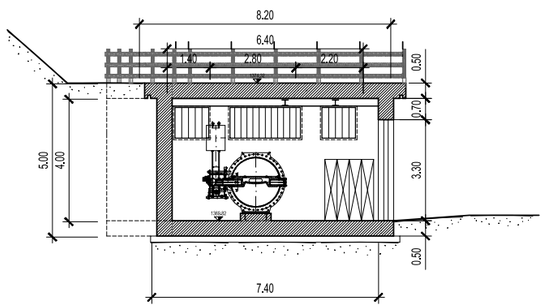

SEZIONE B-B

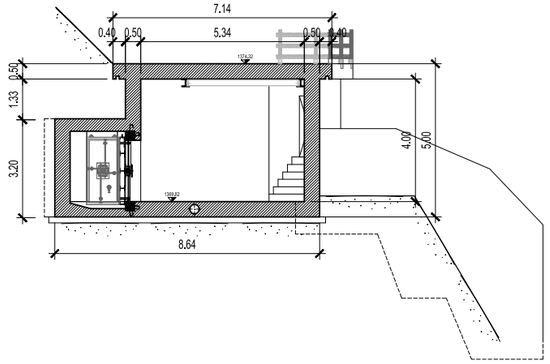

HYDRODATA
INGEGNERIA DELLE RISORSE IDRICHE

energie

IMPIANTO IDROELETTRICO DI FENESTRELLE

RAPPORTO DI FINE CONCESSIONE

STATO DI CONSISTENZA

Camera valvola (scala 1:50)

Hydrodata S.p.A.
Via Pomba, 23
10123 Torino - Italy
Tel. + 39 011 55 92 811
Fax + 39 011 56 20 620
e-mail: hydrodata@hydrodata.it
sito web: www.hydrodata.it

CODICE DOCUMENTO: 3703-01-01400-DWG-ME 14

ELABORATO

REV.	DATA	REDAZIONE	VERIFICA	AUTORIZZAZIONE	MODIFICHE
00	DIC.21	C.MOSCA	R.BERTERO	R.BERTERO	

RIPRODUZIONE O CONSEGNA A TERZI SOLO DIETRO SPECIFICA AUTORIZZAZIONE