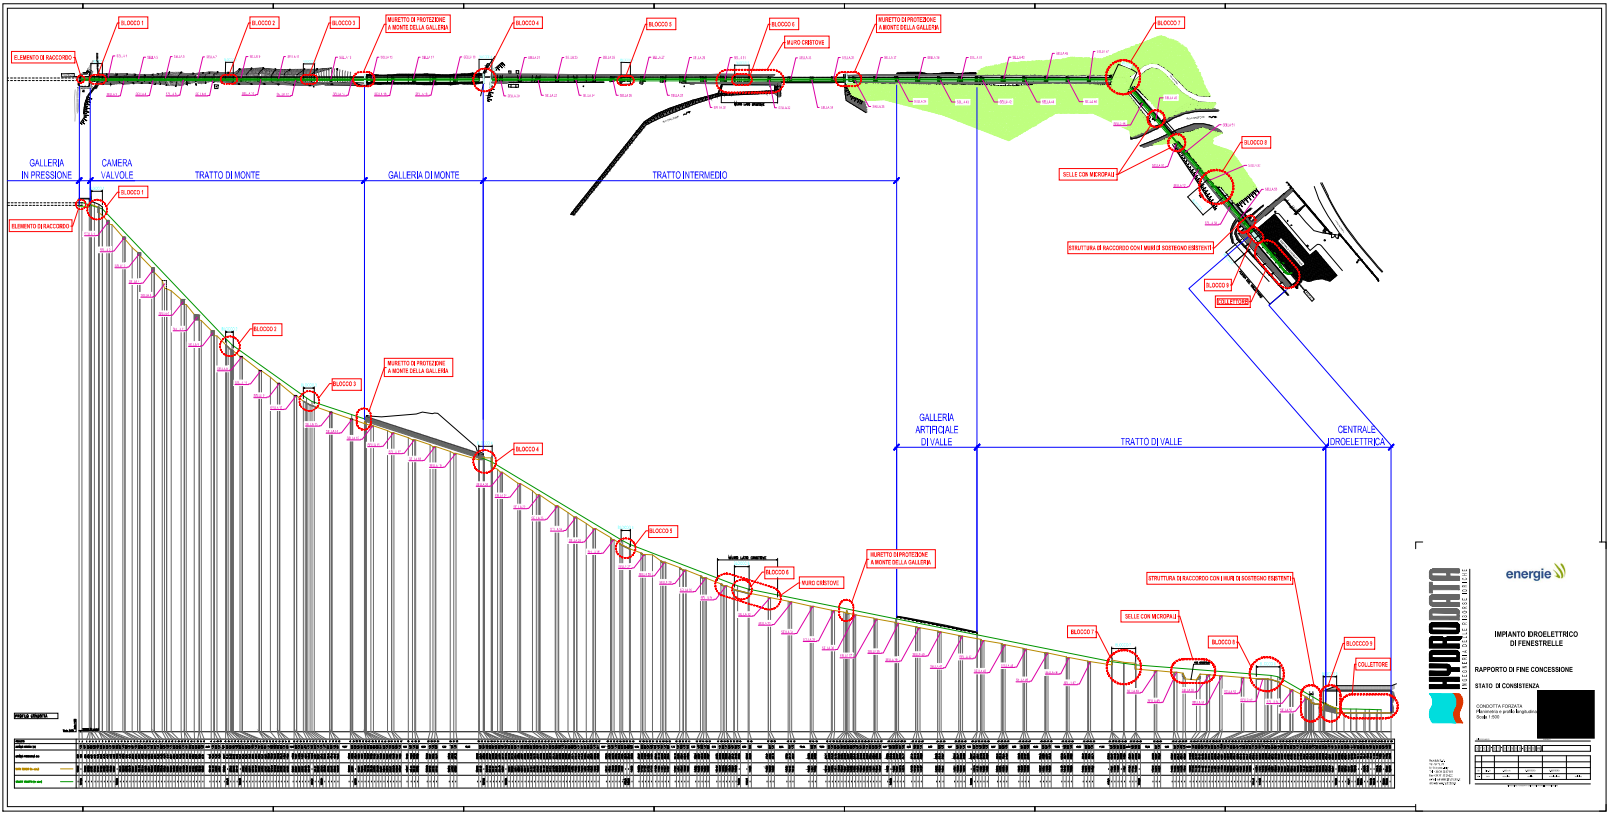
BLOCCO 1
BLOCCO 2
BLOCCO 3
MURETTO DI PROTEZIONE A MONTE DELLA GALLERIA
BLOCCO 4
BLOCCO 5
BLOCCO 6
MURO CIRCITOVE
MURETTO DI PROTEZIONE A MONTE DELLA GALLERIA
BLOCCO 7
ELEMENTO DI RACCORDO
BLOCCO 8
SELLE CON MICROPALI
STRUTTURA DI RACCORDO CON I MURI DI SOSTEGNO ESISTENTI
BLOCCO 9
COLLETTORE
GALLERIA IN PRESSIONE
CAMERA VALVOLE
TRATTO DI MONTE
GALLERIA DI MONTE
TRATTO INTERMEDIO
GALLERIA ARTIFICIALE DI VALLE
TRATTO DI VALLE
CENTRALE IDROELETTRICA
PROFILO IDRAULICO
LEGENDA
CONDOTTA FORZATA
LINEA PIEZOMETRICA
LINEA PIEZOMETRICA MAX
LINEA PIEZOMETRICA MIN
energie
IMPIANTO IDROELETTRICO DI FENESTRELLE
RAPPORTO DI FINE CONCESSIONE
STATO DI CONSISTENZA
CONDOTTA FORZATA
Planimetria e profilo longitudinale
Scala 1:500