

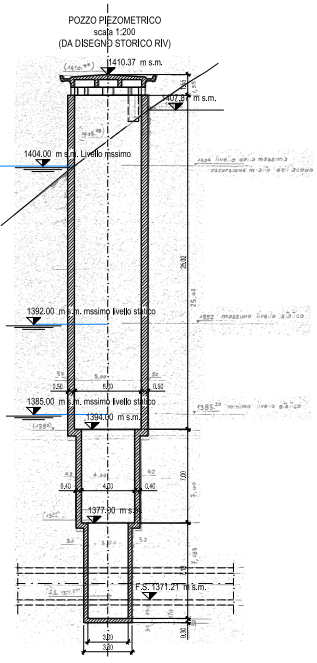


PLANIMETRIA TRACCIATO GALLERIA IN PRESSIONE

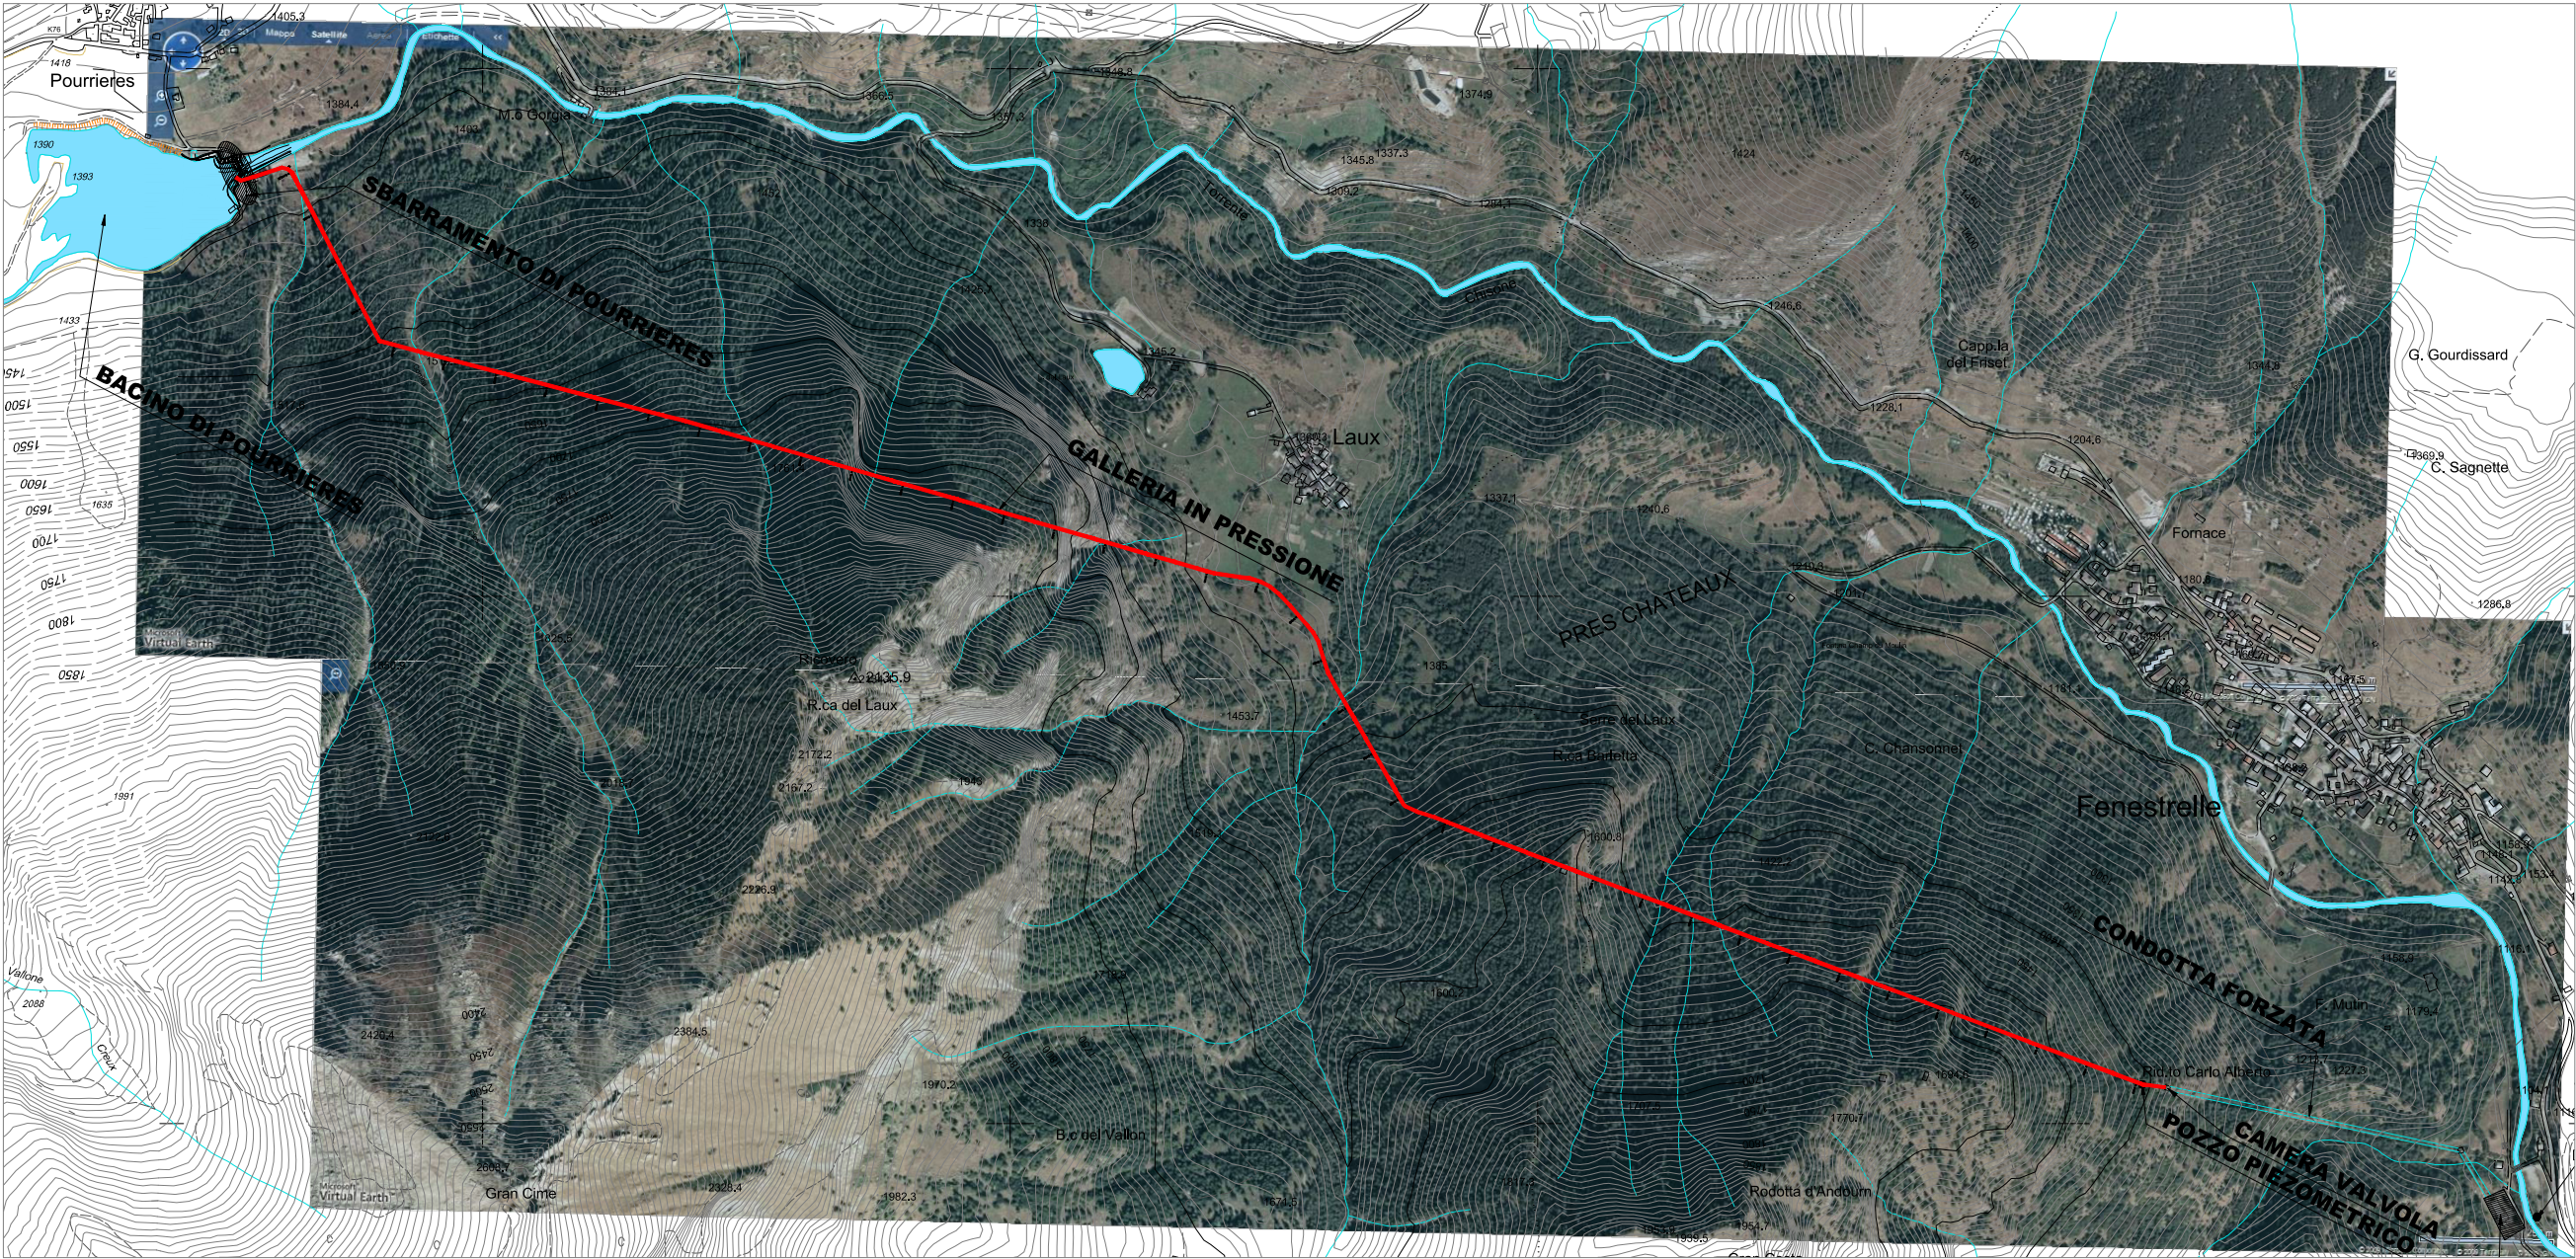

PEOFILO GALLERIA IN PRESSIONE

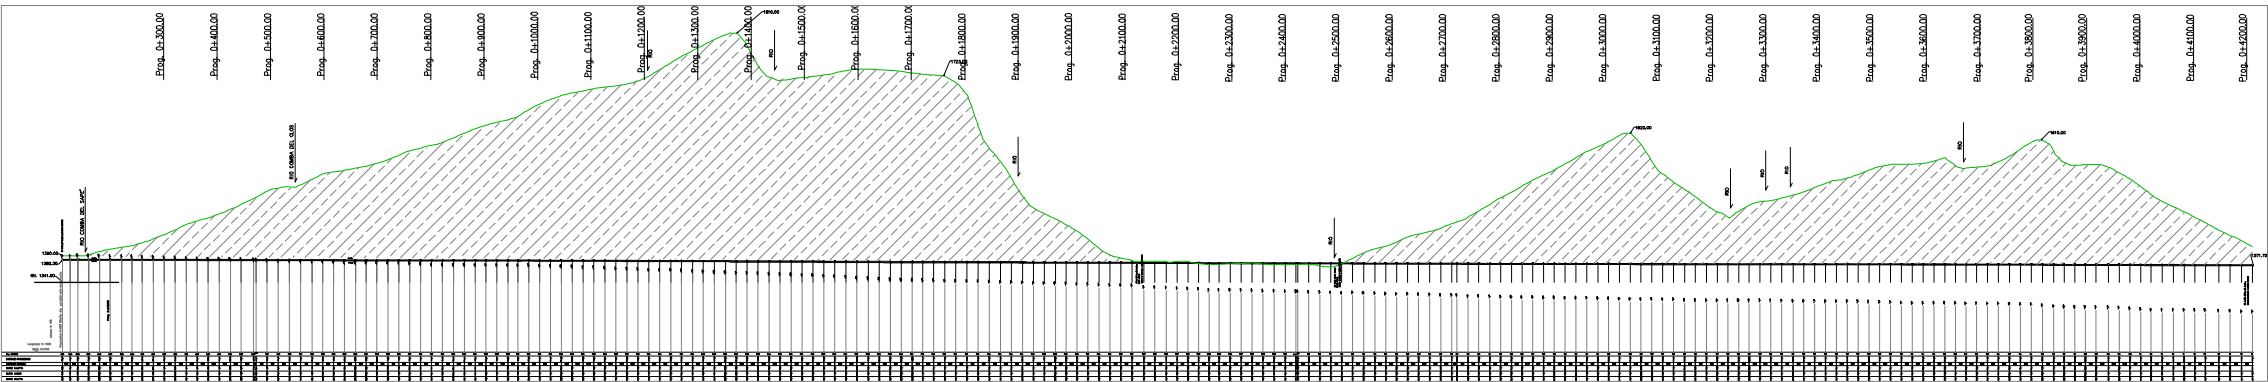

HYDRODATA
INGEGNERIA DELLE RISORSE IDRICHE



**IMPIANTO IDROELETTRICO
DI FENESTRELLE**

**RAPPORTO DI FINE CONCESSIONE
STATO DI CONSISTENZA**

PLANIMETRIA E PROFILO GALLERIA
Scala 1:5000

Hydrodata S.p.A.
Via Pavesi, 23
10123 Torino (IT)
Tel. +39 011 55 92 911
Fax +39 011 55 92 922
e-mail: hydrodata@hydrodata.it
Web: www.hydrodata.it

COPERTINA					SCHEDA				
01	02	03	04	05	06	07	08	09	10
01	02	03	04	05	06	07	08	09	10
01	02	03	04	05	06	07	08	09	10
01	02	03	04	05	06	07	08	09	10