PLANIMETRIA CENTRALE DI CALCINERE - SCALA 1:500

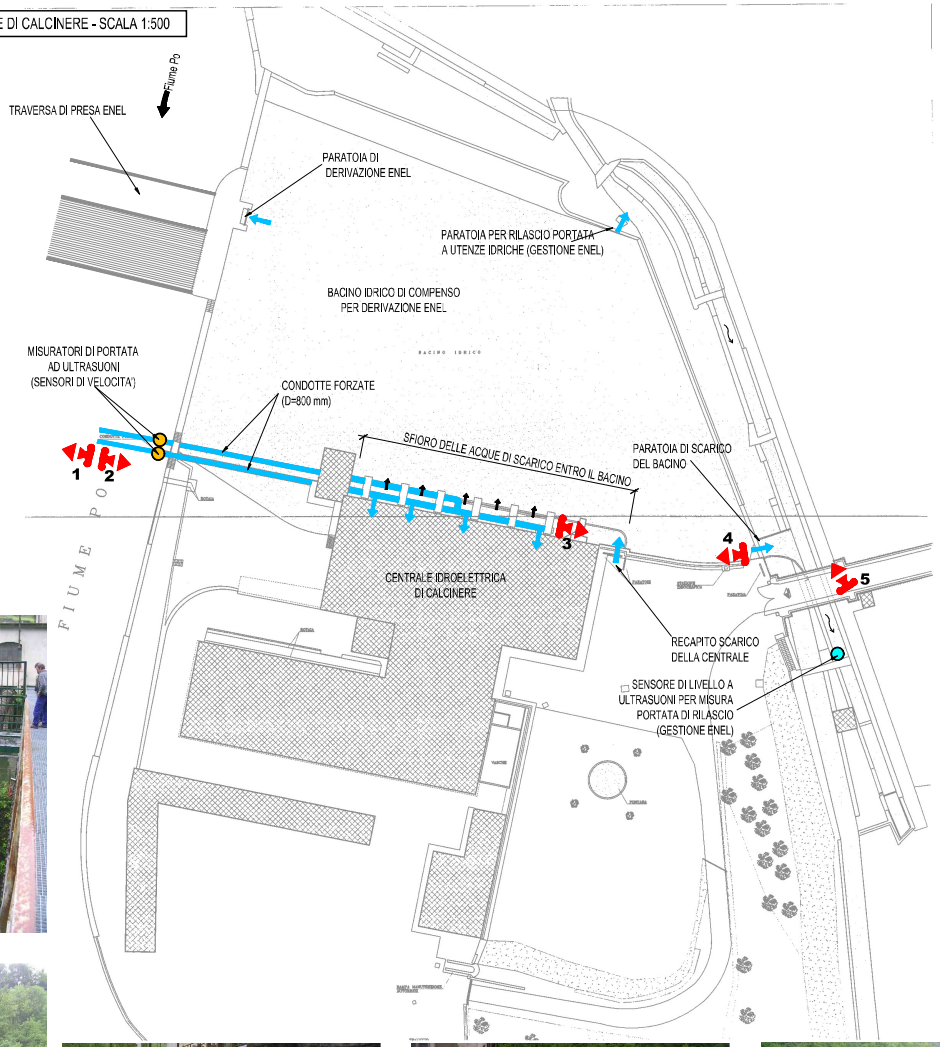

Foto 1

Foto 2

Foto 3

Foto 4

Foto 5

HYDRODATA
INGEGNERIA DELLE RISORSE IDRICHE

Hydrodata S.p.A.
Via Pertite, 23
10123 Torino - Italy
Tel. + 39 011 55 92 811
Fax + 39 011 56 29 822
e-mail: hydrodata@hydrodata.it
sito web: www.hydrodata.it

Calcinere
energia idroelettrica

IMPIANTO IDROELETTRICO DI CALCINERE

RAPPORTO DI FINE CONCESSIONE

STATO DI CONSISTENZA

Centrale di produzione e canale di scarico

CODICE DOCUMENTO: 3714-01-0170-DWG-ME 11

ELABORATO

REV.	DATA	REDAZIONE	VERIFICA	AUTORIZZAZIONE	NOME FILE
00	GEN.22	CAMOSCA	R.BERTERO	R.BERTERO	

RIPRODUZIONE O CONSEGNA A TERZI DI QUESTO DISEGNO SENZA NOSTRA AUTORIZZAZIONE