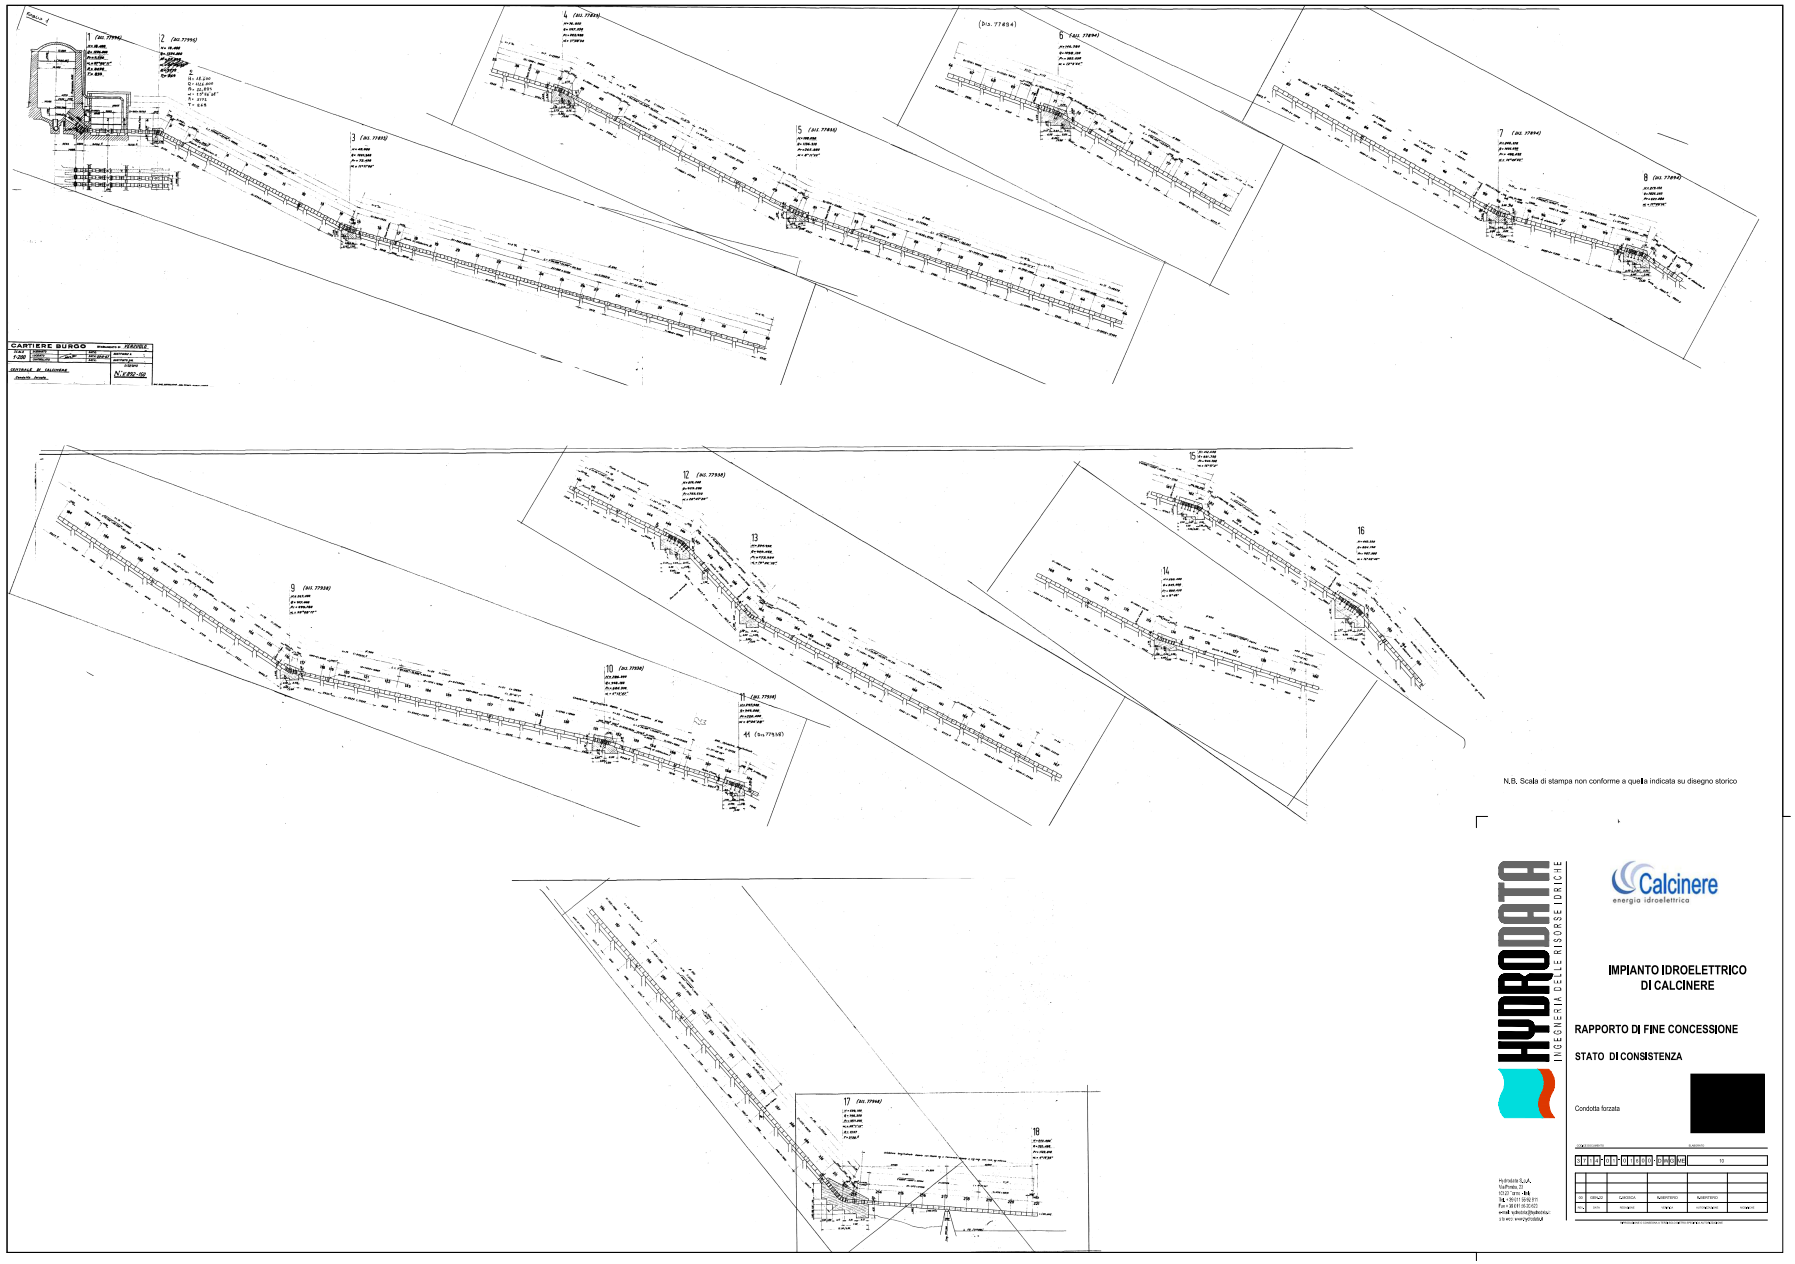

N.B. Scala di stampa non conforme a quella indicata su disegno storico

HYDRODATA
INGEGNERIA DELLE RISORSE IDRICHE

Hydrodata S.p.A.
Via Pretoria, 3
10122 - Torino
Tel. +39 011 8193111
Fax +39 011 8193201
e-mail: sede@hydrodata.it
Web: www.hydrodata.it

Calcinere
energia idroelettrica

IMPIANTO IDROELETTRICO DI CALCINERE

RAPPORTO DI FINE CONCESSIONE

STATO DI CONSISTENZA

Condotta forzata

[redacted]

00	GENNAIO	CARDOSO	MARENTINO	MARENTINO	
REV.	DATA	REDATTO	CONTROLLATO	CONVALIDATO	APPROVATO