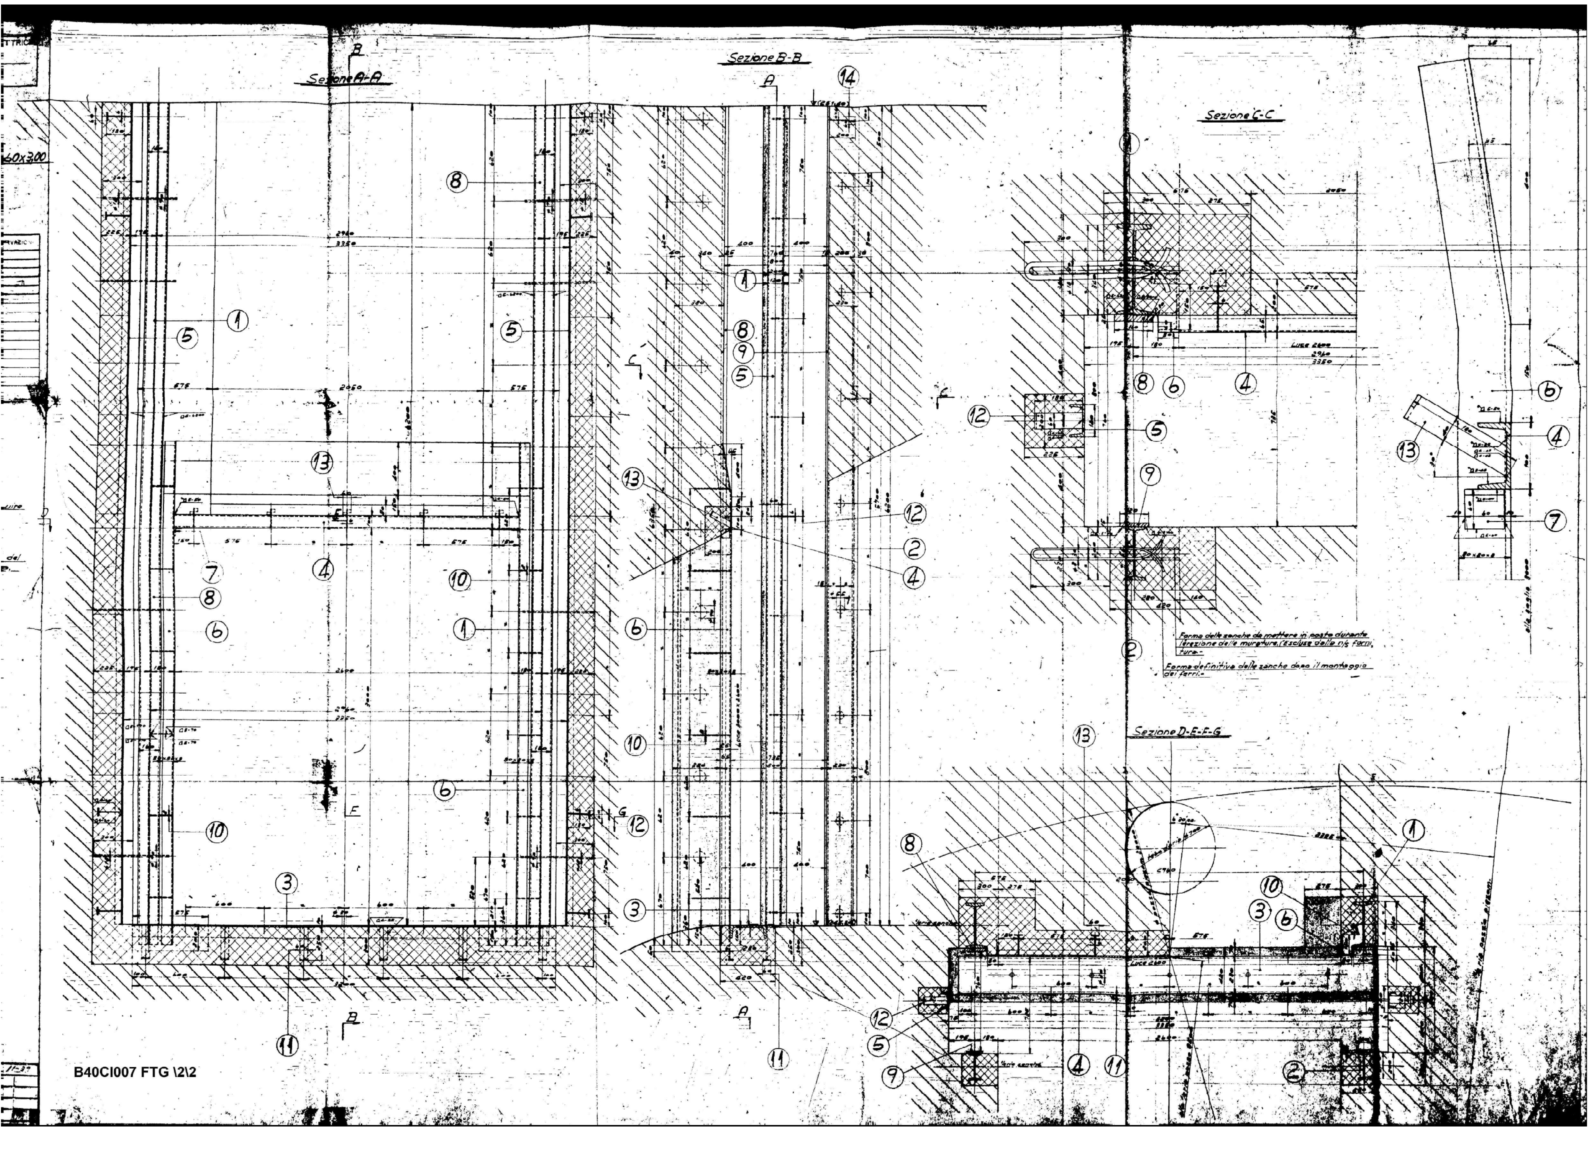
Sezione A-A
Sezione B-B
Sezione C-C
Sezione D-E-F-G
Forma delle zanche da mettere in posto durante l'erezione delle murature. (Escluse dalla n/s forni-tura.-
Forma definitiva delle zanche dopo il montaggio dei ferri.-
60x3,00
B
A
C
C
E
F
G
14
2460
3350
576
1
2
3
4
5
6
7
8
9
10
11
12
13

B40CI007 FTG \2\2

21089T

UFF. IMPIANTI IDROELETTRICI
MILANO
Commessa............ Domanda

S. A. FRANCO TOSI & SAN GIORGIO S. A. I.

B4ØC'4Ø7

GARGAMI PER PARATOIA DI M. 2,60x3,00

Scala 1:10-1:5

Pos.	DENOMINAZIONE	N° Disegno	Quantità	Materiale	Peso	OSSERVAZIONI
1	I N° 36 lg. 6350		2	Ferro	870	
2	" " 20 " 5700		2	"	290	
3	[" 28 " 3200		1	"	186	
4	" " 10 " 2600		1	"	27	
5	" " 12 " 6200		2	"	165	
6	L 80x80x8 lg. 3800		2	"	75	
7	" 60x60x8 " 60		2	"		
8	Piatto 160x25 lg. 6200		2	"	385	
9	" 120x15 " 6200		2	"	176	
10	Lamiera 170x280x8 ca.		18	"	19	
11	Piatto 60x6x280		12	"		
12	" 60x6x210		18	"	23	
13	" 40x6x210		6	"		
14	" 60x6x230		2	"		
		Totale Kg.			2262	

▨ Viste
▨ Sezioni
} Gettate di calcestruzzo da eseguire dopo il montaggio dei ferri.-

NB: Le superfici dei ferri che vanno a contatto del calcestruzzo devono essere spalmate in posto, all'atto del montaggio, con latte di calce.-

B40CI007 FTG 1\2

Disegn. C. Molinaro			Data 25-11-39				
	655						
	1						
	2						
Anno	1939						

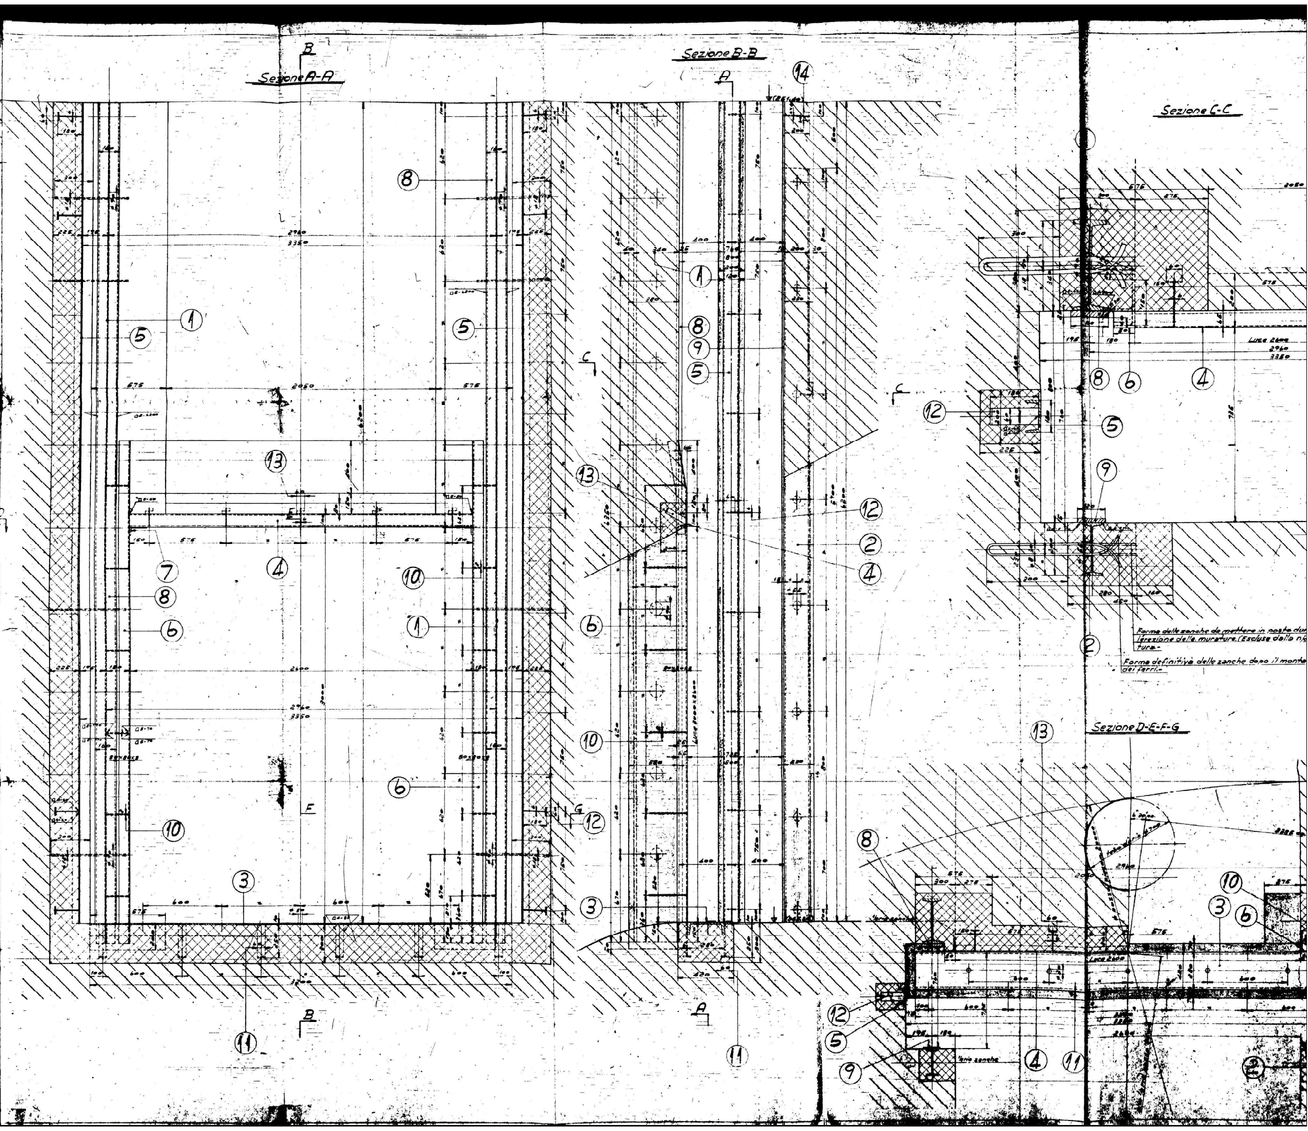
Sezione A-A
Sezione B-B
Sezione C-C
Sezione D-E-F-G
A
B
C
D
E
F
G
1
2
3
4
5
6
7
8
9
10
11
12
13
14
2460
2760
3350
2600
Luce 2600
Forma delle zanche da mettere in posto dur
l'erezione delle murature. (Escluse dalla n
tura.-
Forma definitiva delle zanche dopo il monta
dei ferri.-

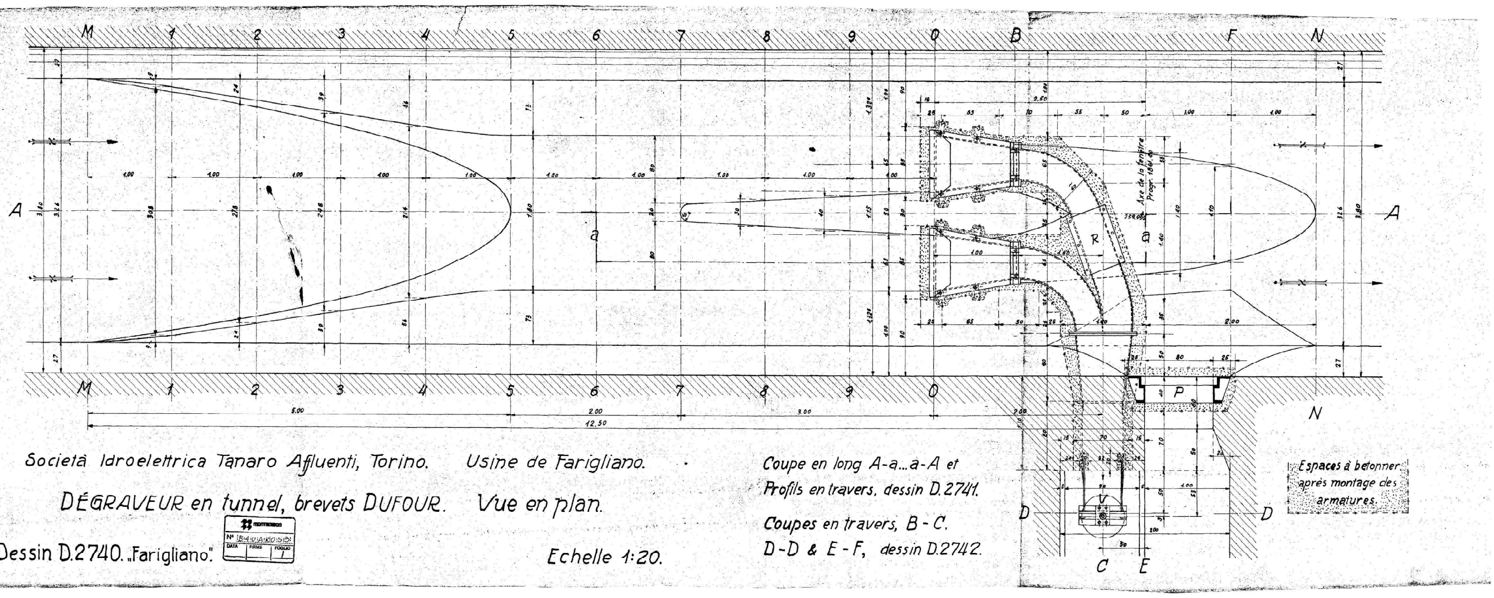

Espaces à betonner après montage des armatures.

Società Idroelettrica Tanaro Affluenti, Torino. Usine de Farigliano.

DÉGRAVEUR en tunnel, brevets DUFOUR. Vue en plan.

Dessin D.2740. „Farigliano".

Echelle 1:20.

Coupe en long A-a...a-A et Profils en travers, dessin D.2741.

Coupes en travers, B - C. D-D & E-F, dessin D.2742.

montedison
N° B40AK0531
DATA FIRME FOGLIO 1

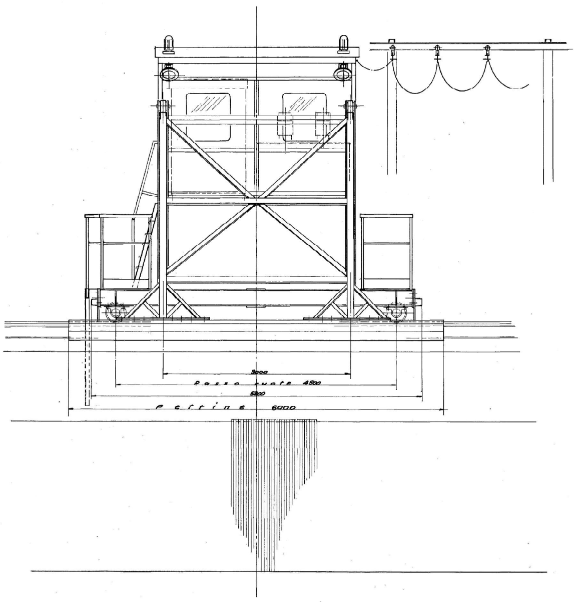

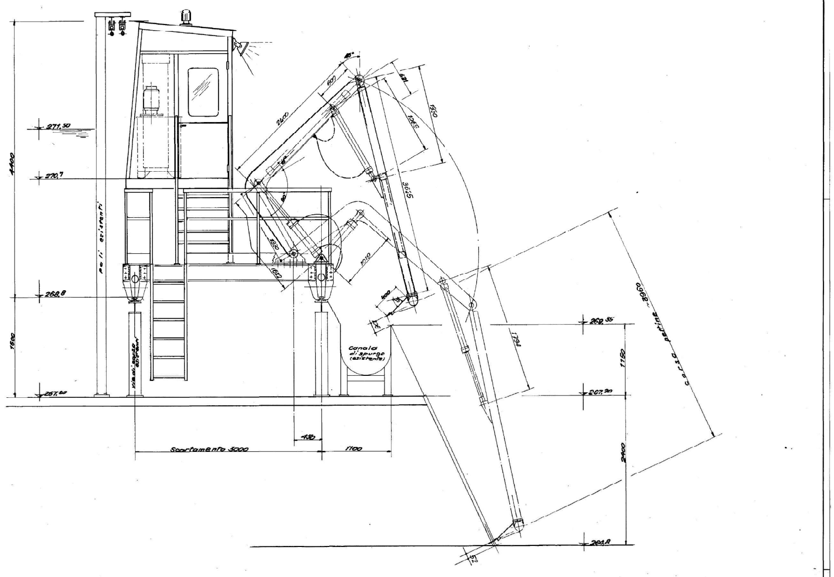

EDISON S.p.A.
N° B4050134
DATA 17-7-95 FIRME FOGLIO 1/1

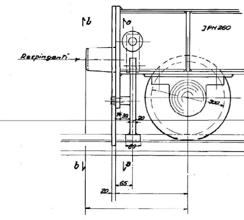

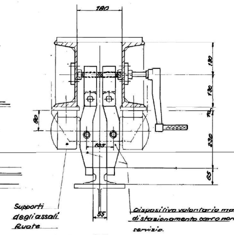
180
Supporti degli assali Ruote
Dispositivo volontario manuale di stazionamento carro non in servizio.

« sez. a-a »
(1/5)

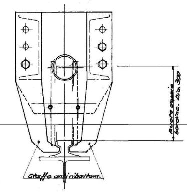

vista b-b
(1/5)

. Caratteristiche del Carrosgrigliatore .

- carrello, scartamento x passo ruote Dia. 300 -	3000 x 4500
- Larghezza carrello	5000
- " pettine	6000 x 400
- Massa sollevabile (circa 1m³ per corsa)	1000 kg
- Velocita' di Traslazione	20 m/min.
- Fronte operativo di sgrigliatura	37 m
- Tempo totale per la pulizia del fronte griglia.	72 min.
- Centrale oleodinamica per potenza elettrica di	7,35 KW
- Massa complessiva sgrigliabile sull'intero fronte	7,5 T. ~
- Corsa utile del pettine	4000
- Peso del carro: strutture zavorra equilib.	

GRUPPI DEL CARRO SGRIGLIATORE

Braccio doppio primario	DIS. B04501
" " secondario e pettine	4502
Basamento carrello	4503
Asse motore Traslazione	4504
Asse condotto Traslazione	4505
Dispositivo volontario di stazionamento	4506
Cabina comandi - centrale - quadro loc.	4507

Premont s.n.c.
Spes Artigianale Bacettinazza
FONTEVIVO (Parma)
Tel. 0521-610332

Quantità 1

EDISON Milano - Centrale di Farigliano
Carro Sgrigliatore a braccia
articolate ad azionamento oleodinamico
per pulizia griglia [illegible] Tanaro
larghezza pettine 6000

Scala 1:20 - 1:5
Data 16-5-95
V [redacted]
DIS. N. B0.4500

PROSPETTO A-A

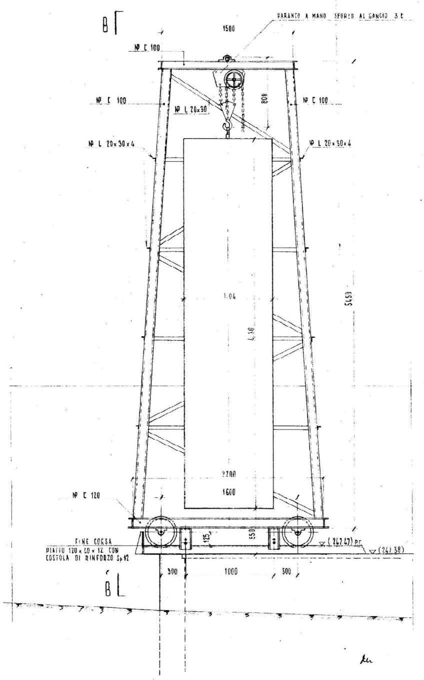

PROSPETTO B-B

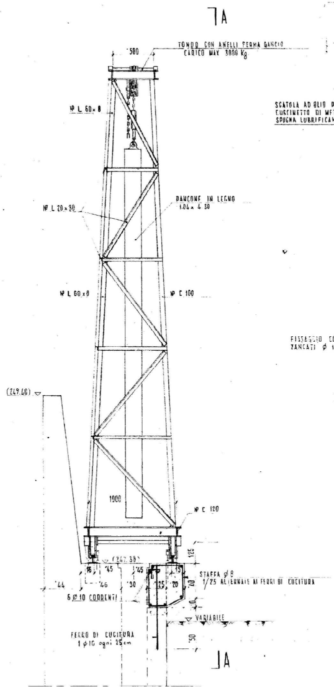

PARTICOLARE RUOTE E ROTAIE

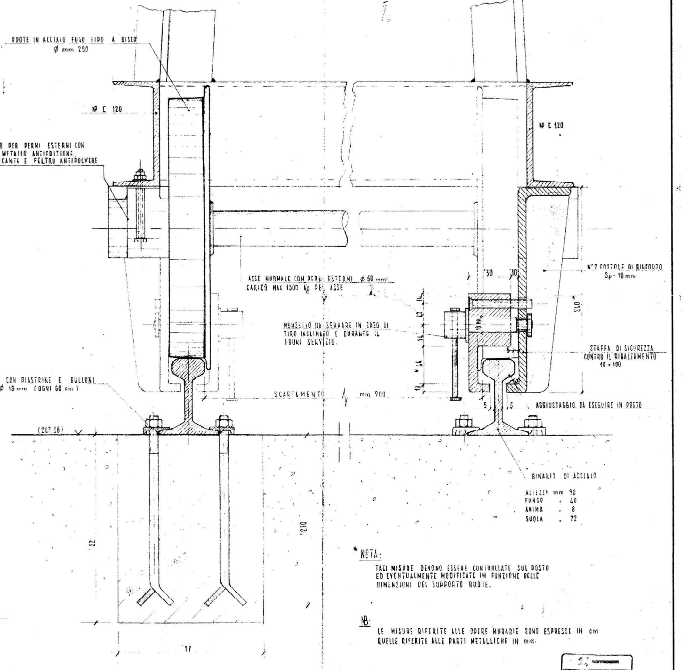
RUOTE IN ACCIAIO FUSO TIPO A DISCO
∅ mm 250
Nº C 120
SCATOLA AD OLIO PER PERNI ESTERNI CON
CUSCINETTO DI METALLO ANTIFRIZIONE
SPUGNA LUBRIFICANTE E FELTRO ANTIPOLVERE
Nº C 120
ASSE NORMALE CON PERNI ESTERNI ∅ 50 mm
CARICO MAX 1500 Kg PER ASSE
50
10
Nº 2 COSTOLE DI RINFORZO
Sp = 10 mm
240
14
22
14
44
10
18 MM
MORSETTO DA SERRARE IN CASO DI
TIRO INCLINATO E DURANTE IL
FUORI SERVIZIO.
STAFFA DI SICUREZZA
CONTRO IL RIBALTAMENTO
10 x 100
FISSAGGIO CON PIASTRINE E BULLONI
ZANCATI ∅ 13 mm (OGNI 60 cm)
SCARTAMENTO mm 900
5
5
AGGIUSTAGGIO DA ESEGUIRE IN POSTO
(247.38)
22
210
17
BINARIO DI ACCIAIO

ALTEZZA mm 90
FUNGO " 40
ANIMA " 8
SUOLA " 72

* NOTA:

TALI MISURE DEVONO ESSERE CONTROLLATE SUL POSTO ED EVENTUALMENTE MODIFICATE IN FUNZIONE DELLE DIMENSIONI DEL SUPPORTO RUOTE.

NB:

LE MISURE RIFERITE ALLE OPERE MURARIE SONO ESPRESSE IN cm QUELLE RIFERITE ALLE PARTI METALLICHE IN mm.

Montedison
Nº B4:011:M:01:015
DATA FIRME FOGLIO 1

Serie	Data	MODIFICHE	Firma

montecatini
soc. gen. ind. miner. chimica
settore energia
servizio costruzioni
idrauliche
milano

FAR 15738/1
denominazione:
CENTRALE
CAVALLETTO PER MANOVRA DANCONI
PROSPETTI E PARTICOLARI
scale: 1:20 1:2

[redacted]

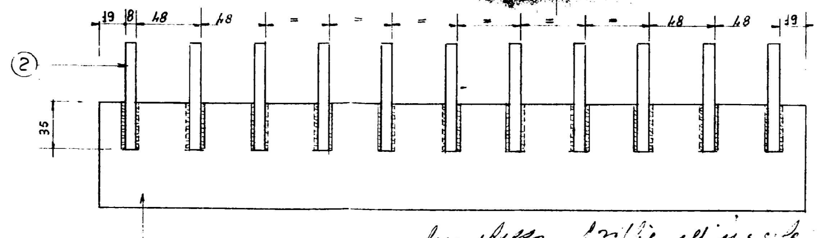

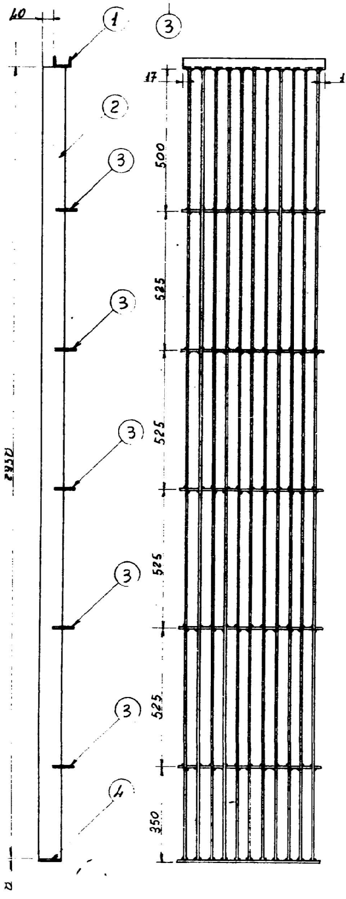

Lunghezza griglie di [illegible]:
1° presa le valle [illegible] m. 10
2° " " centro " 13.5-
3° " " monte " 12.6-
[illegible] [illegible]
" [illegible] invece di 12

2100
500
12
35
h=2267

O. M. T. I. T.
OFF. MECCAN. TURBINE IDRAULICHE-TORINO
Via Luigi Goitre, 6 ang. Via Viterbo
TORINO - Telefono 293154

Pannotto

SELM S.p.A. Servizi Elettrici Montedison
N° B4ΦC1Φ14
DATA | FIRME | FOGLIO 1

1	70		UNP65 L= 522
2	770		Φ80×7 L- 2950
3	350		Φ80×7 L= 526
4			Φ80×7 L= 522

PARTICOLARE	QUANTITA'	Materiale	~~Modello~~	~~Fusione~~	[illegible]	Montaggio officina	Verniciato	Montaggio esterno	Consegne

PROG.	O.M.T.I.T. S.R.L.	D.° 5375/3
DISEGN. [redacted]	Officina Meccanica Turbine Idrauliche Torino	ARCH. 94
VISTO		
SCALA 1:10 1:2	Griglie alla presa di Farigliano Montecatini	DATA 10-7-65
COMPL.		NOTE
PARTIC.		

Modifiche:

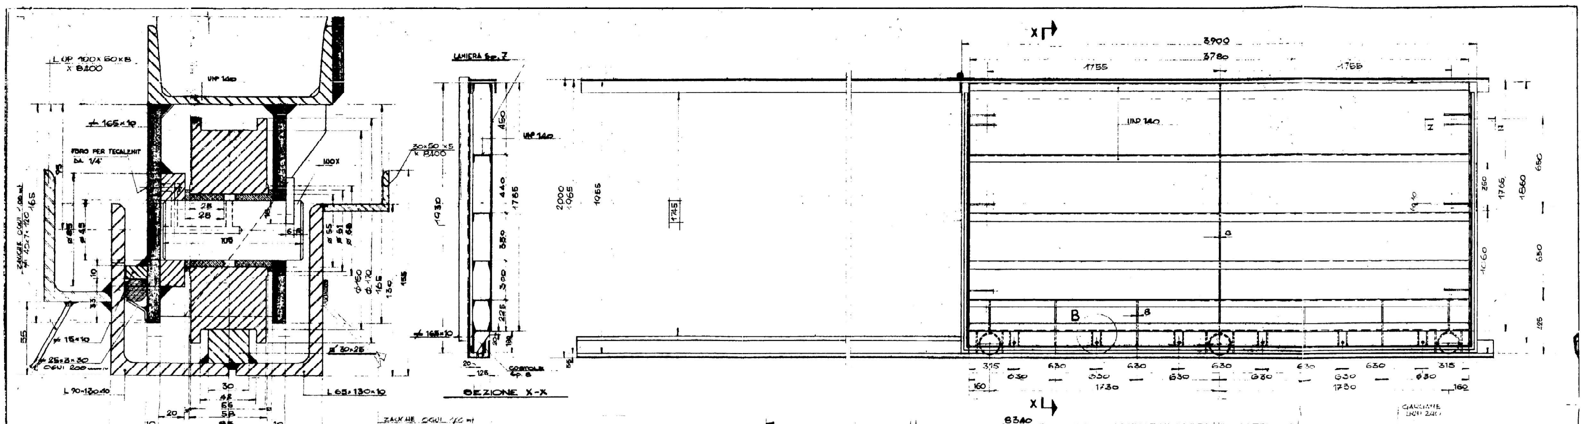

DENOMINAZIONE	PEZZI	PESO	MATERIALE

S.p.A. OFFICINE MECCANICHE LENZI - TRENTO

Soc. MONTECATINI - MILANO
DIVISIONE ENERGIA

N°1 PARATOIA PIANA LUCE NETTA 1,84×3,60
PER DIFESA PIENE

SCALE 1:1-1:10-1:2
DATA 2-9-64