



B40AR052 FTG 212

NTRALE DI FARIGLIANO : SGHIAIATORE (BREVETTO DUFOUR)


Sezione AA' - Scala 1:50

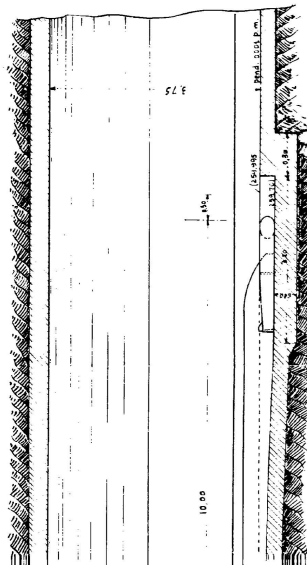


Sezione BB - Scala 1:50

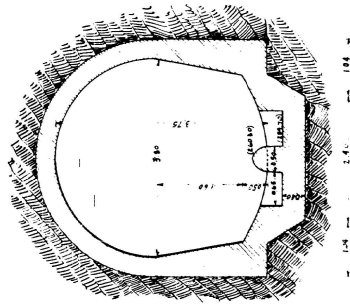

Sezione CC - Scala 1:50

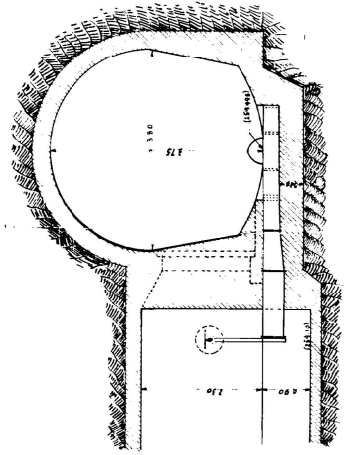

Sezione DD - Scala 1:50

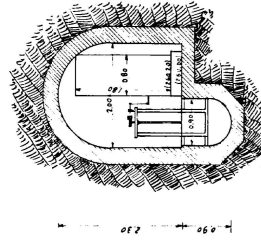

A2
:14,8

A3

A2

A3

A2

A3



A2

A2
:14,8

A1
21

CENTRALE DI FARIGLIANO : SGHIAIATORE (Brevetto)

Sezione A A' - Scala 1:50

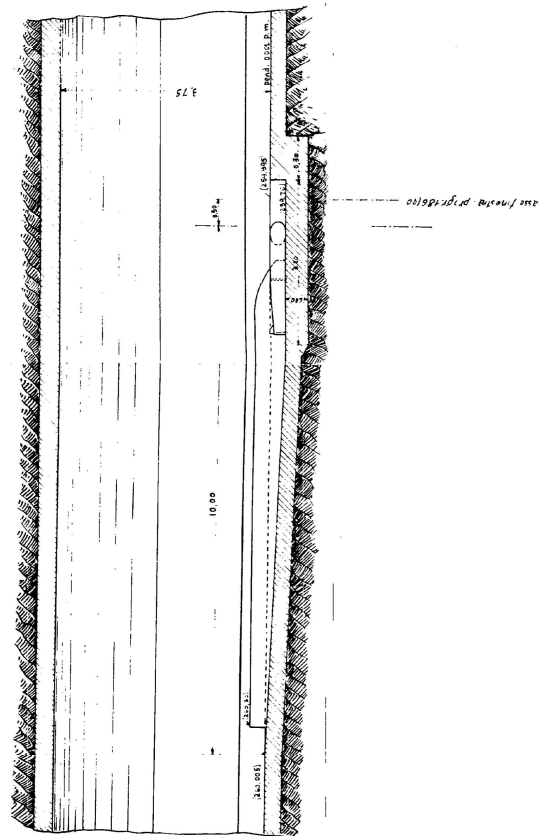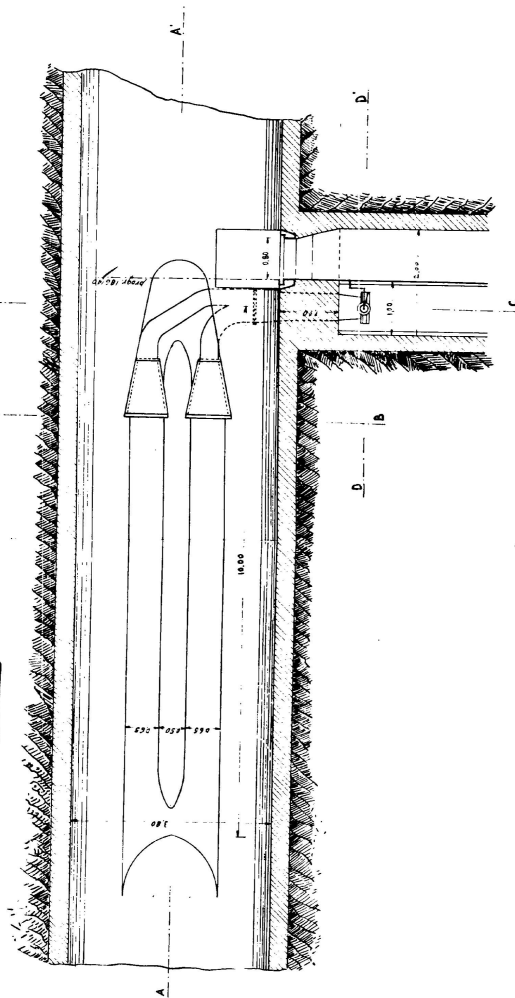

A2
14,8

34


A214,8

A3


A1




SEZIONE 1-1 1:100

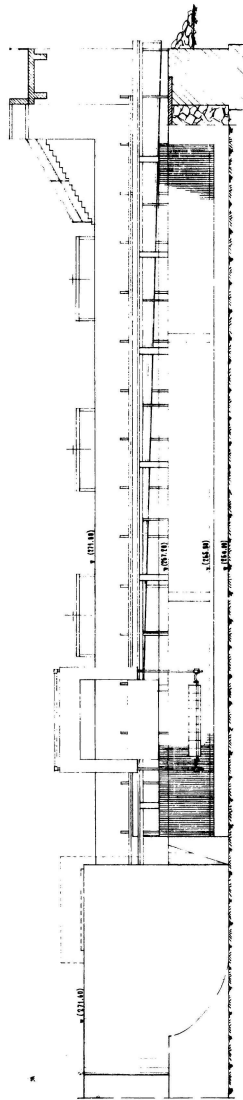


SEZ. 2-2

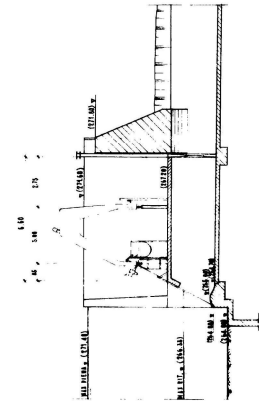

SEZ. 3-3

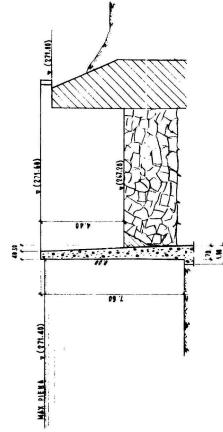


SEZ. 4-4

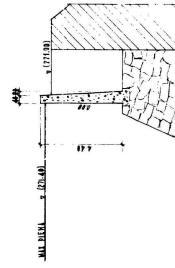


PARTICOLARE MURO DI PIZZO


PIANTA 1:210

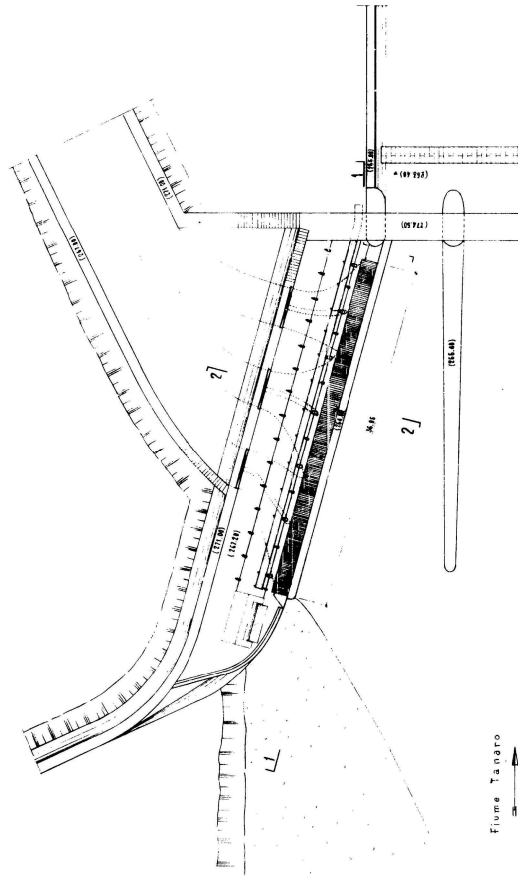

PIANTA

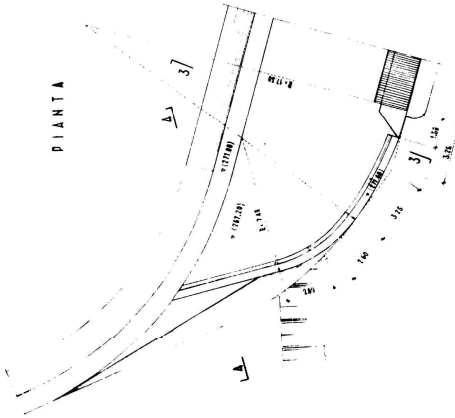

montecatini FAR 15561

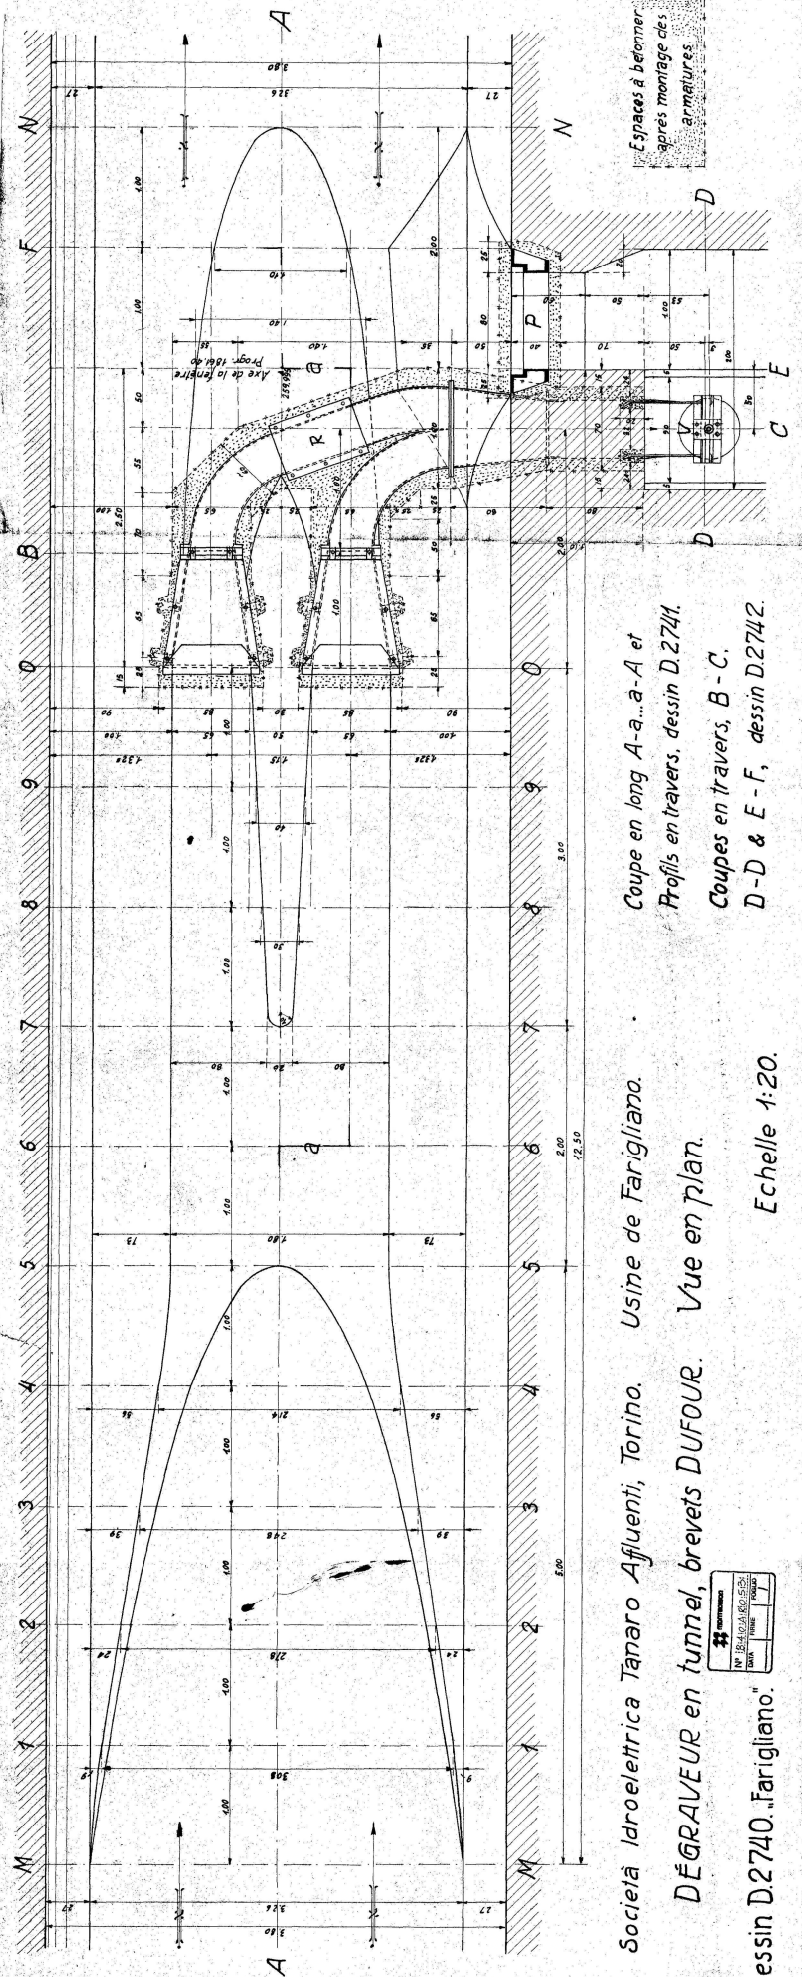

Coupe en long A-a...a-A et
 Profils en travers, dessin D.2741.
 Coupes en travers, B-C.
 D-D & E-F, dessin D.2742.

Echelle 1:20.

Società Idroelettrica Tanaro Affluenti, Torino. Usine de Farigliano.
 DÉGRAVEUR en tunnel, brevets DUFOR. Vue en plan.
 Dessin D.2740. Farigliano.

Espaces à bétonner
 après montage des
 armatures

