



## PLANIMETRIA TRACCIATO GALLERIA IN PRESSIONE

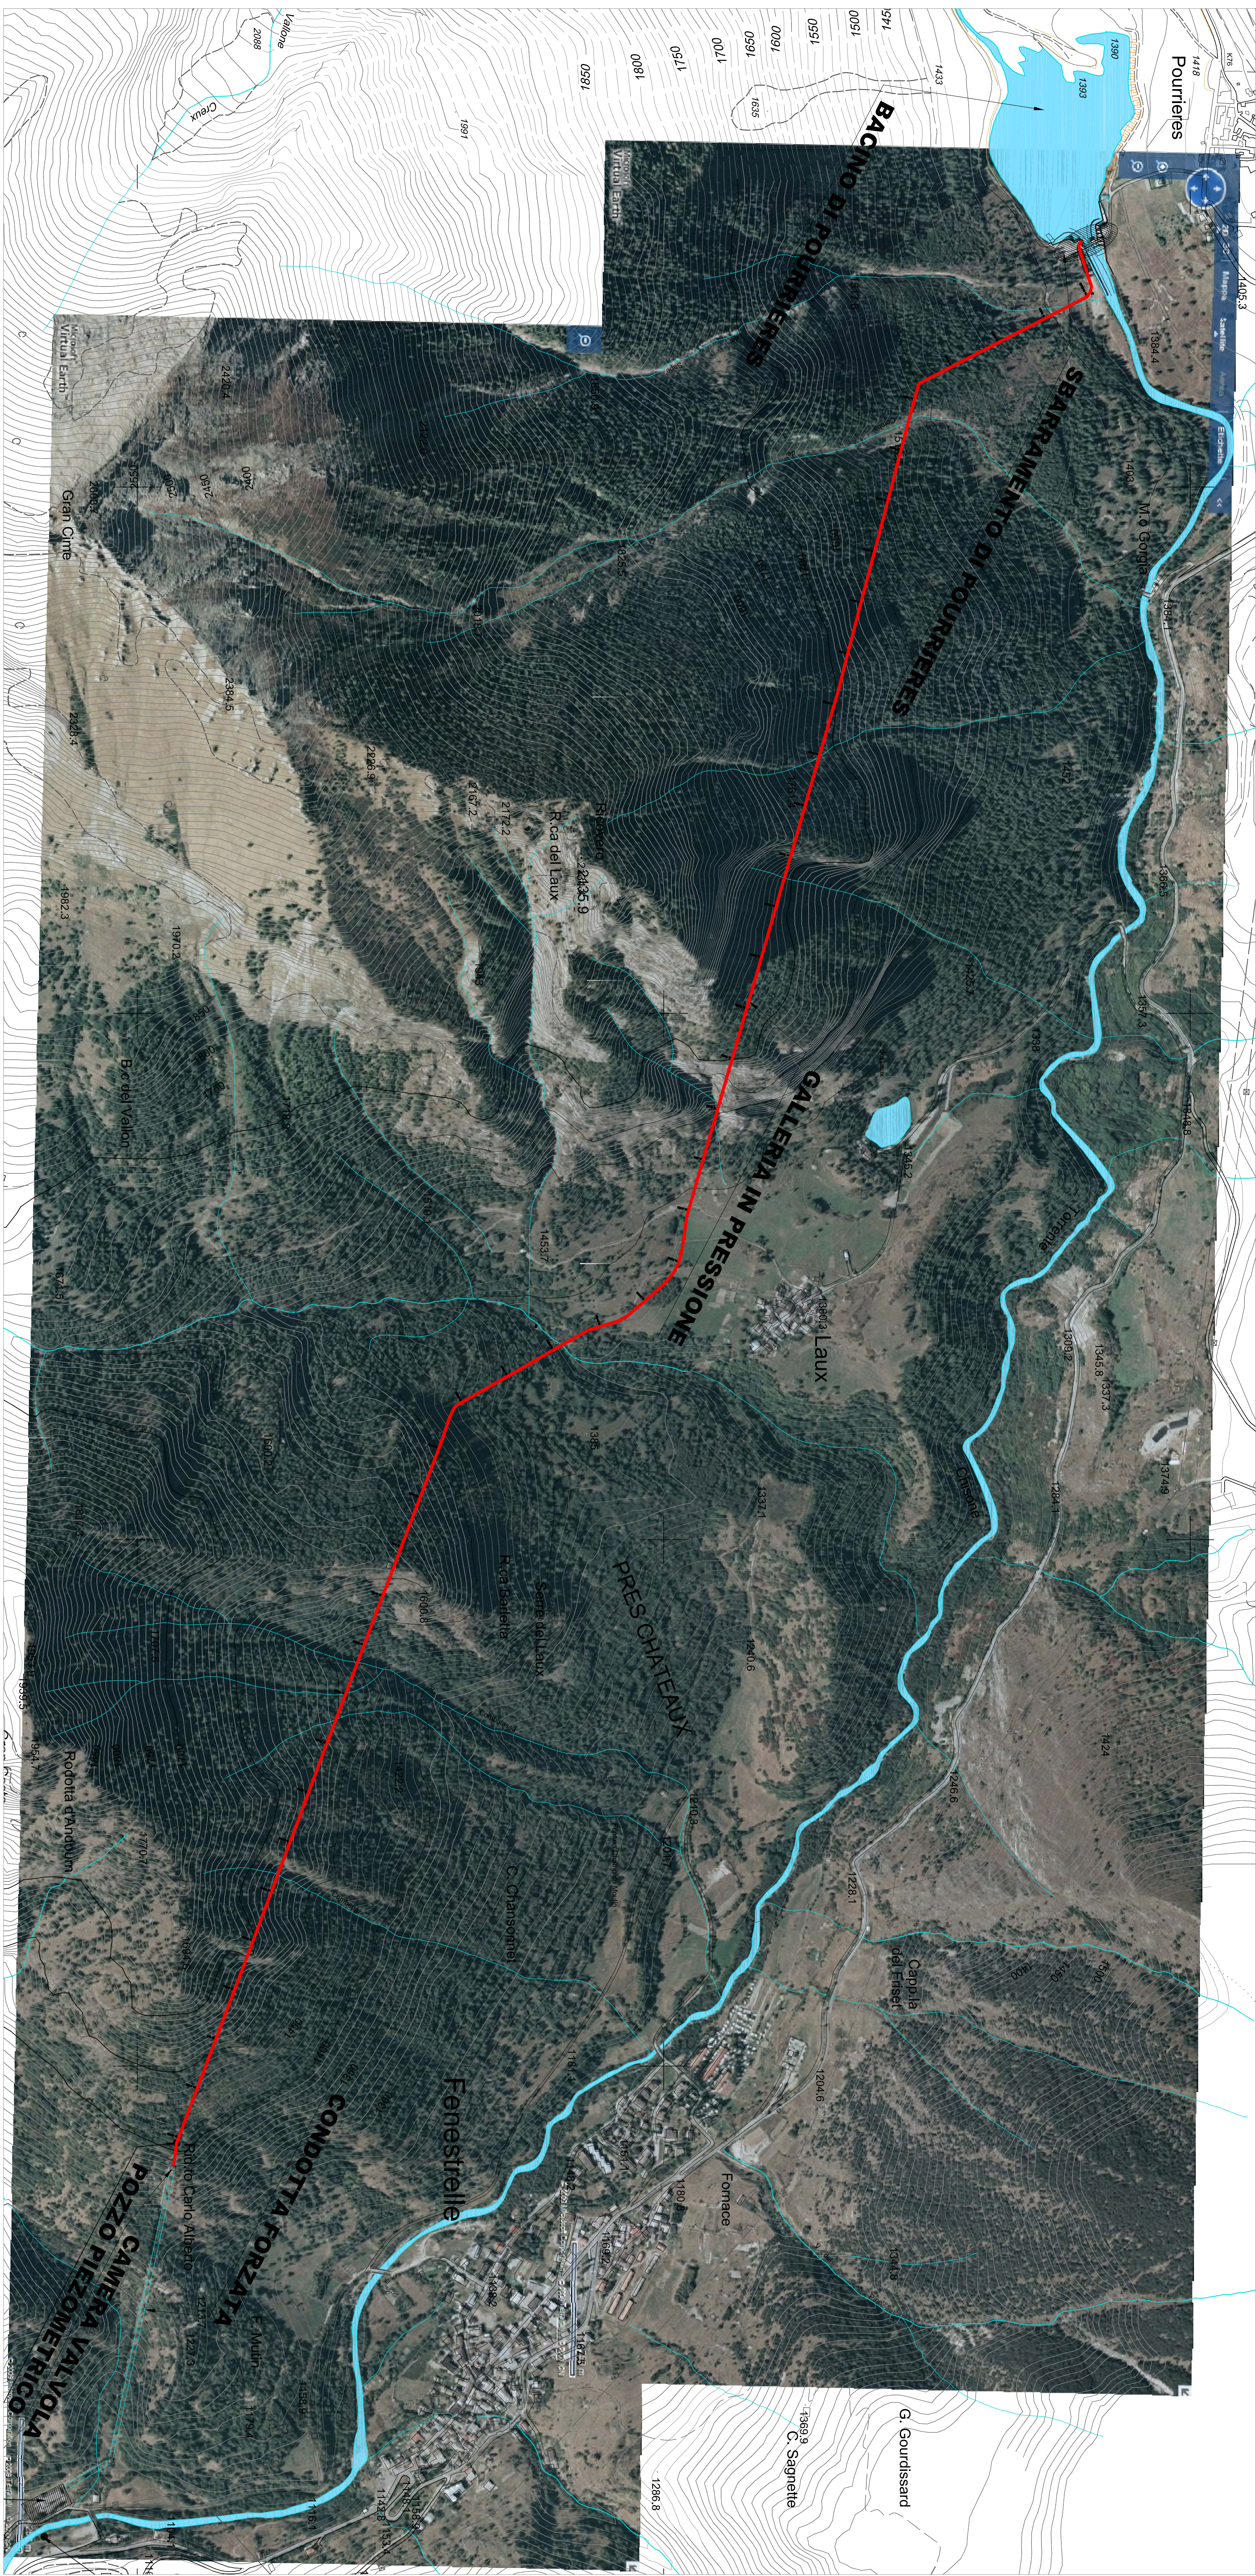

## PROFILO GALLERIA IN PRESSIONE

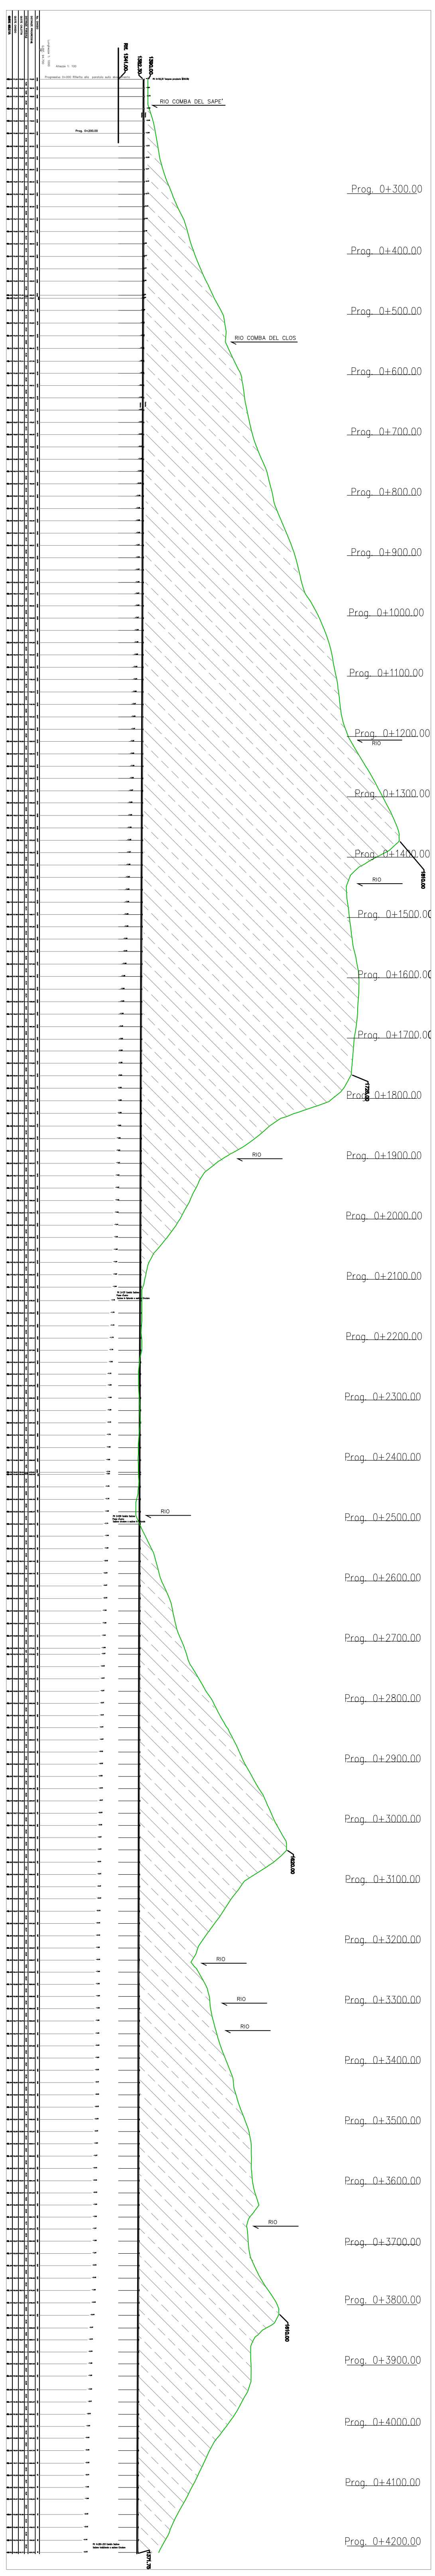

**IMPIANTO IDROELETTRICO  
DI FENESTRELLE  
GALLERIA IN PRESSIONE  
DIREZIONE LAVORI**

**DIREZIONE LAVORI**

PLANIMETRIA E PROFILO GALLERIA IN PRESSIONE  
Scala 1:5000

Scala 1:5000

2	2	9	0	3	0	1	2	0	0	D	M	G	E	M	GAL_DL_1	
00	JAN 2009		A FIANO		RUFFO		CHALISSA		ALFREDI/2008		VINOPIRE					
00	D.O.C.G.		MONTE													

PRATO/000

Hydrosta S.p.A.  
Via Porta, 23  
10123 Torino - Italy  
Tel. +39 011 55 92 811  
Fax +39 011 56 20 620  
e-mail: [hydrosta@hydrosta.it](mailto:hydrosta@hydrosta.it)  
site web: [www.hydrosta.it](http://www.hydrosta.it)