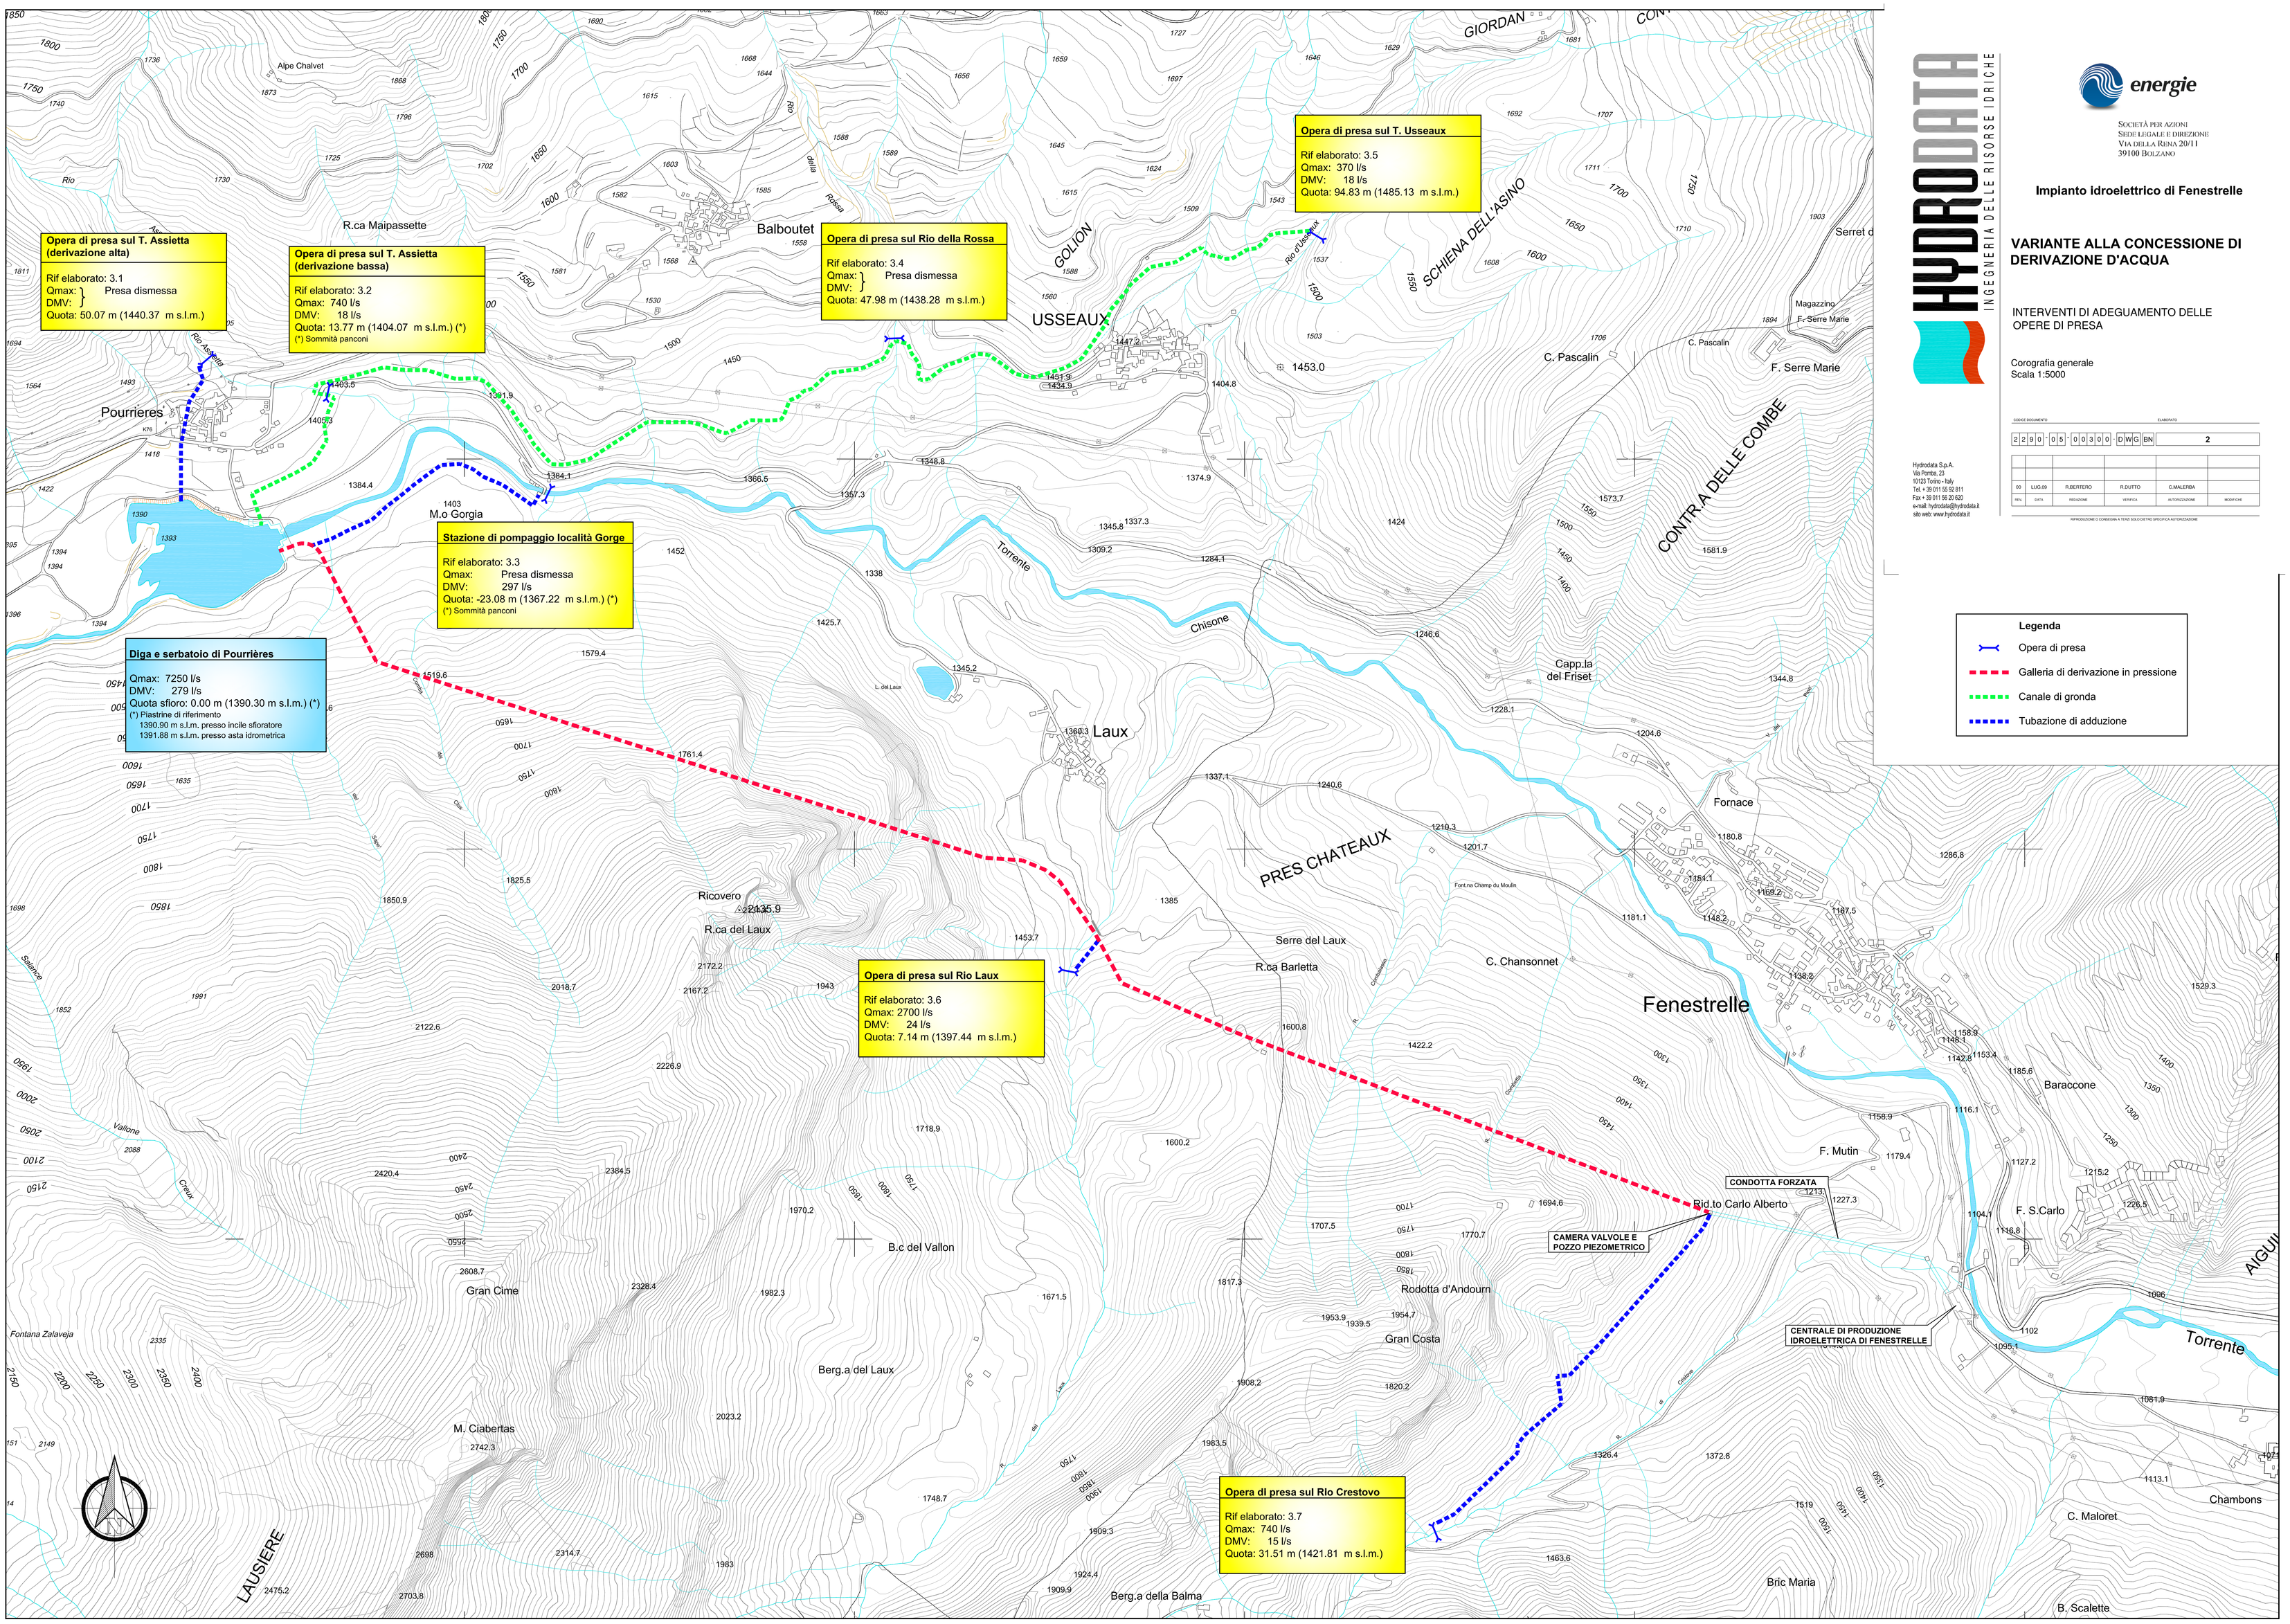

HYDRODATA
INGEGNERIA DELLE RISORSE IDRICHE

energie
SOCIETÀ PER AZIONI
SEDE LEGALE E DIREZIONE
VIA DELLA RENA 20/11
39100 BOLZANO

Impianto idroelettrico di Fenestrelle

VARIANTE ALLA CONCESSIONE DI DERIVAZIONE D'ACQUA

INTERVENTI DI ADEGUAMENTO DELLE OPERE DI PRESA

Corografia generale
Scala 1:5000

CODICE DOCUMENTO					ELABORATO
2 2 9 0	0 5	0 0 3 0 0	D W G	BN	2

REV.	DATA	REDAZIONE	VERIFICA	AUTORIZZAZIONE	MODIFICHE
00	LUG.09	R.BERTERO	R.DUTTO	C.MALERBA	

RIPRODUZIONE O CONSEGNA A TERZI SOLO DIETRO SPECIFICA AUTORIZZAZIONE

Hydrodata S.p.A.
Via Pomba, 23
10123 Torino - Italy
Tel. + 39 011 55 92 811
Fax + 39 011 56 20 620
e-mail: hydrodata@hydrodata.it
sito web: www.hydrodata.it