



PIANTA A QUOTA 1090.10
Scala 1:50

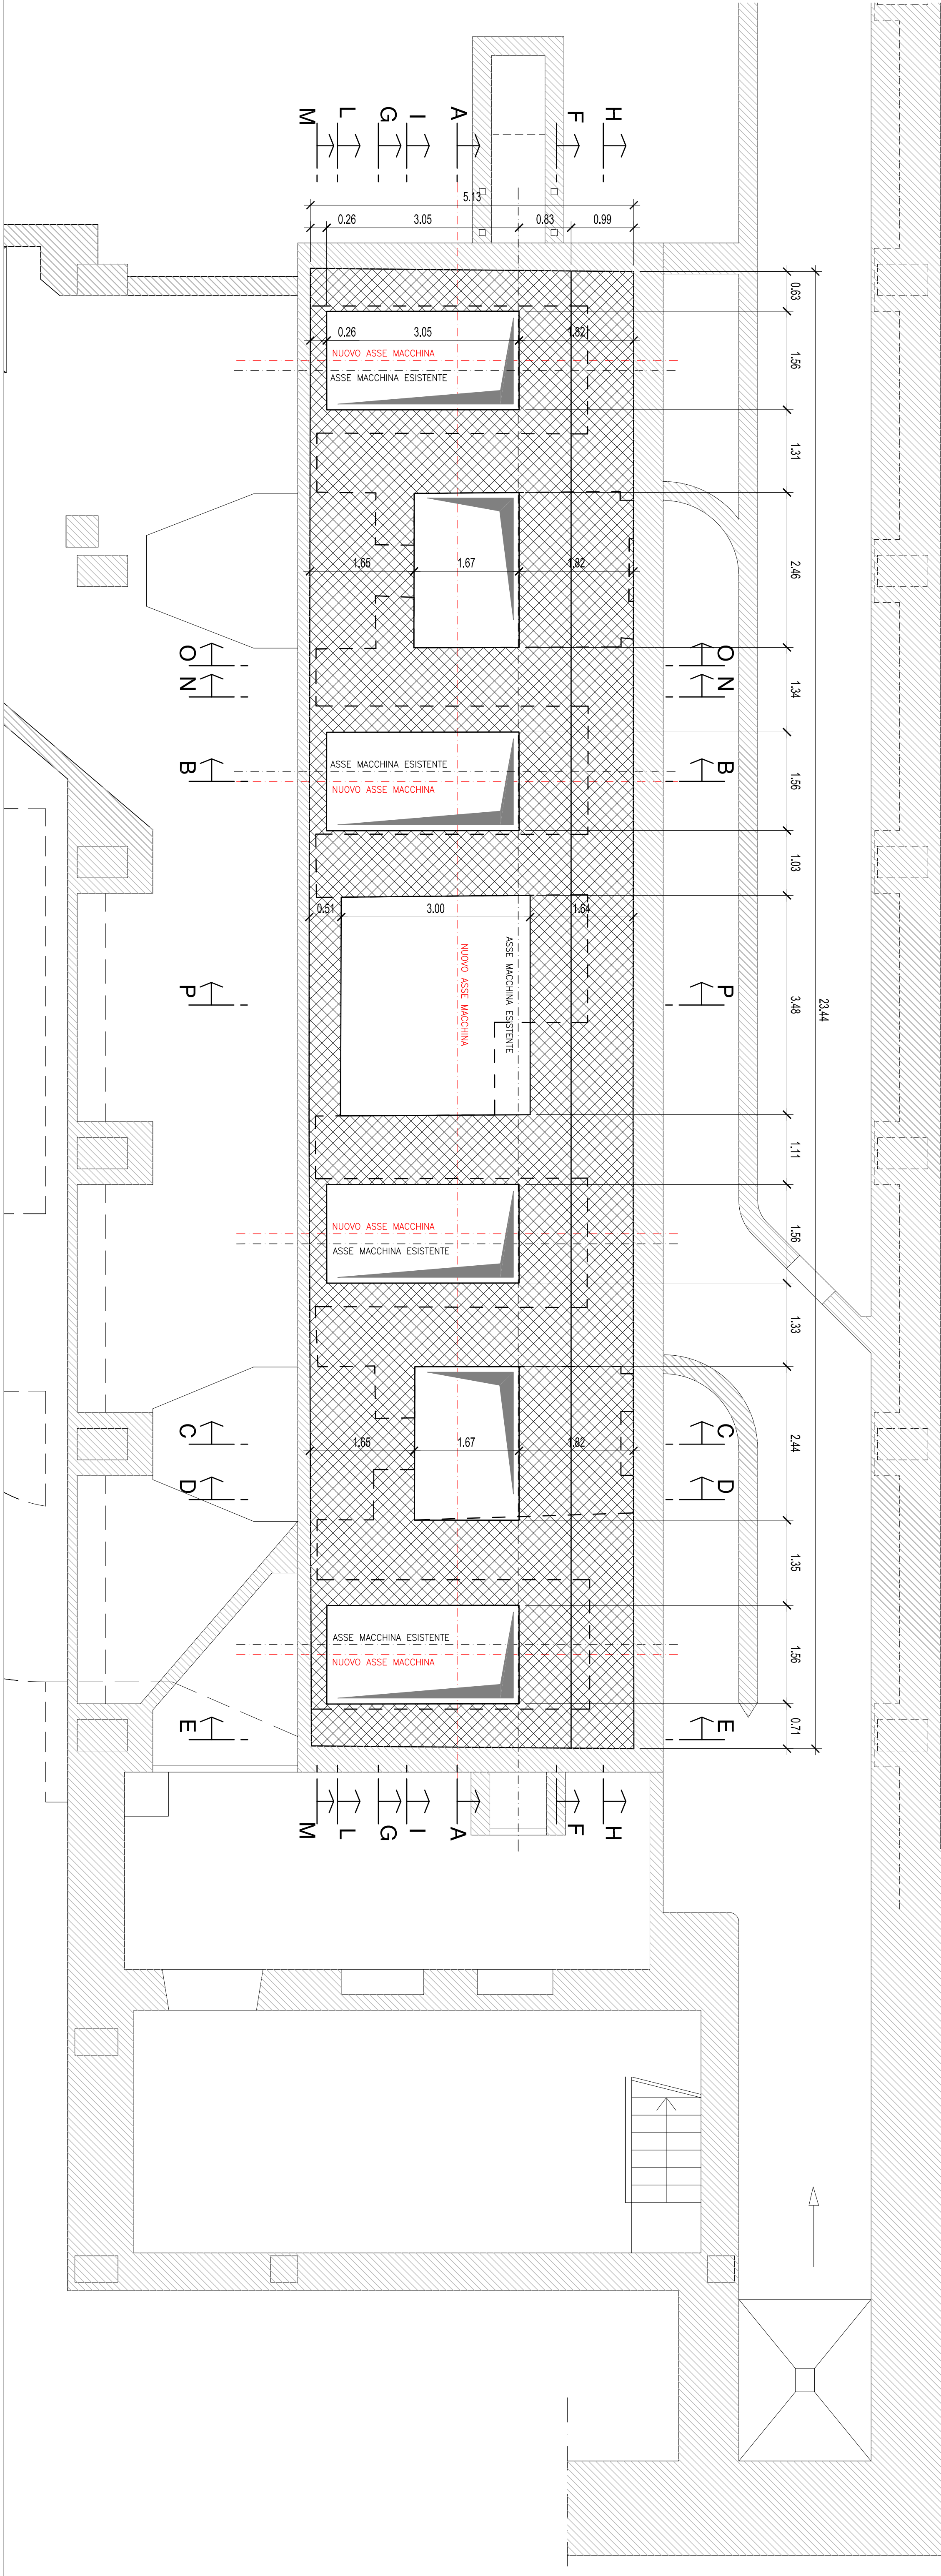

LE QUOTE ALTIMETRICHE SONO RIFERITE
ALLA PIASTRINA CON QUOTA ASSOLUTA
1.391,88 MURATA PRESSO L'ASTA
IDROMETRICA POSTA IN PIANCO ALL'OPERA
DI PRESA AL BACINO DI POURRIERES

PIANTA A QUOTA 1090.90
Scala 1:50

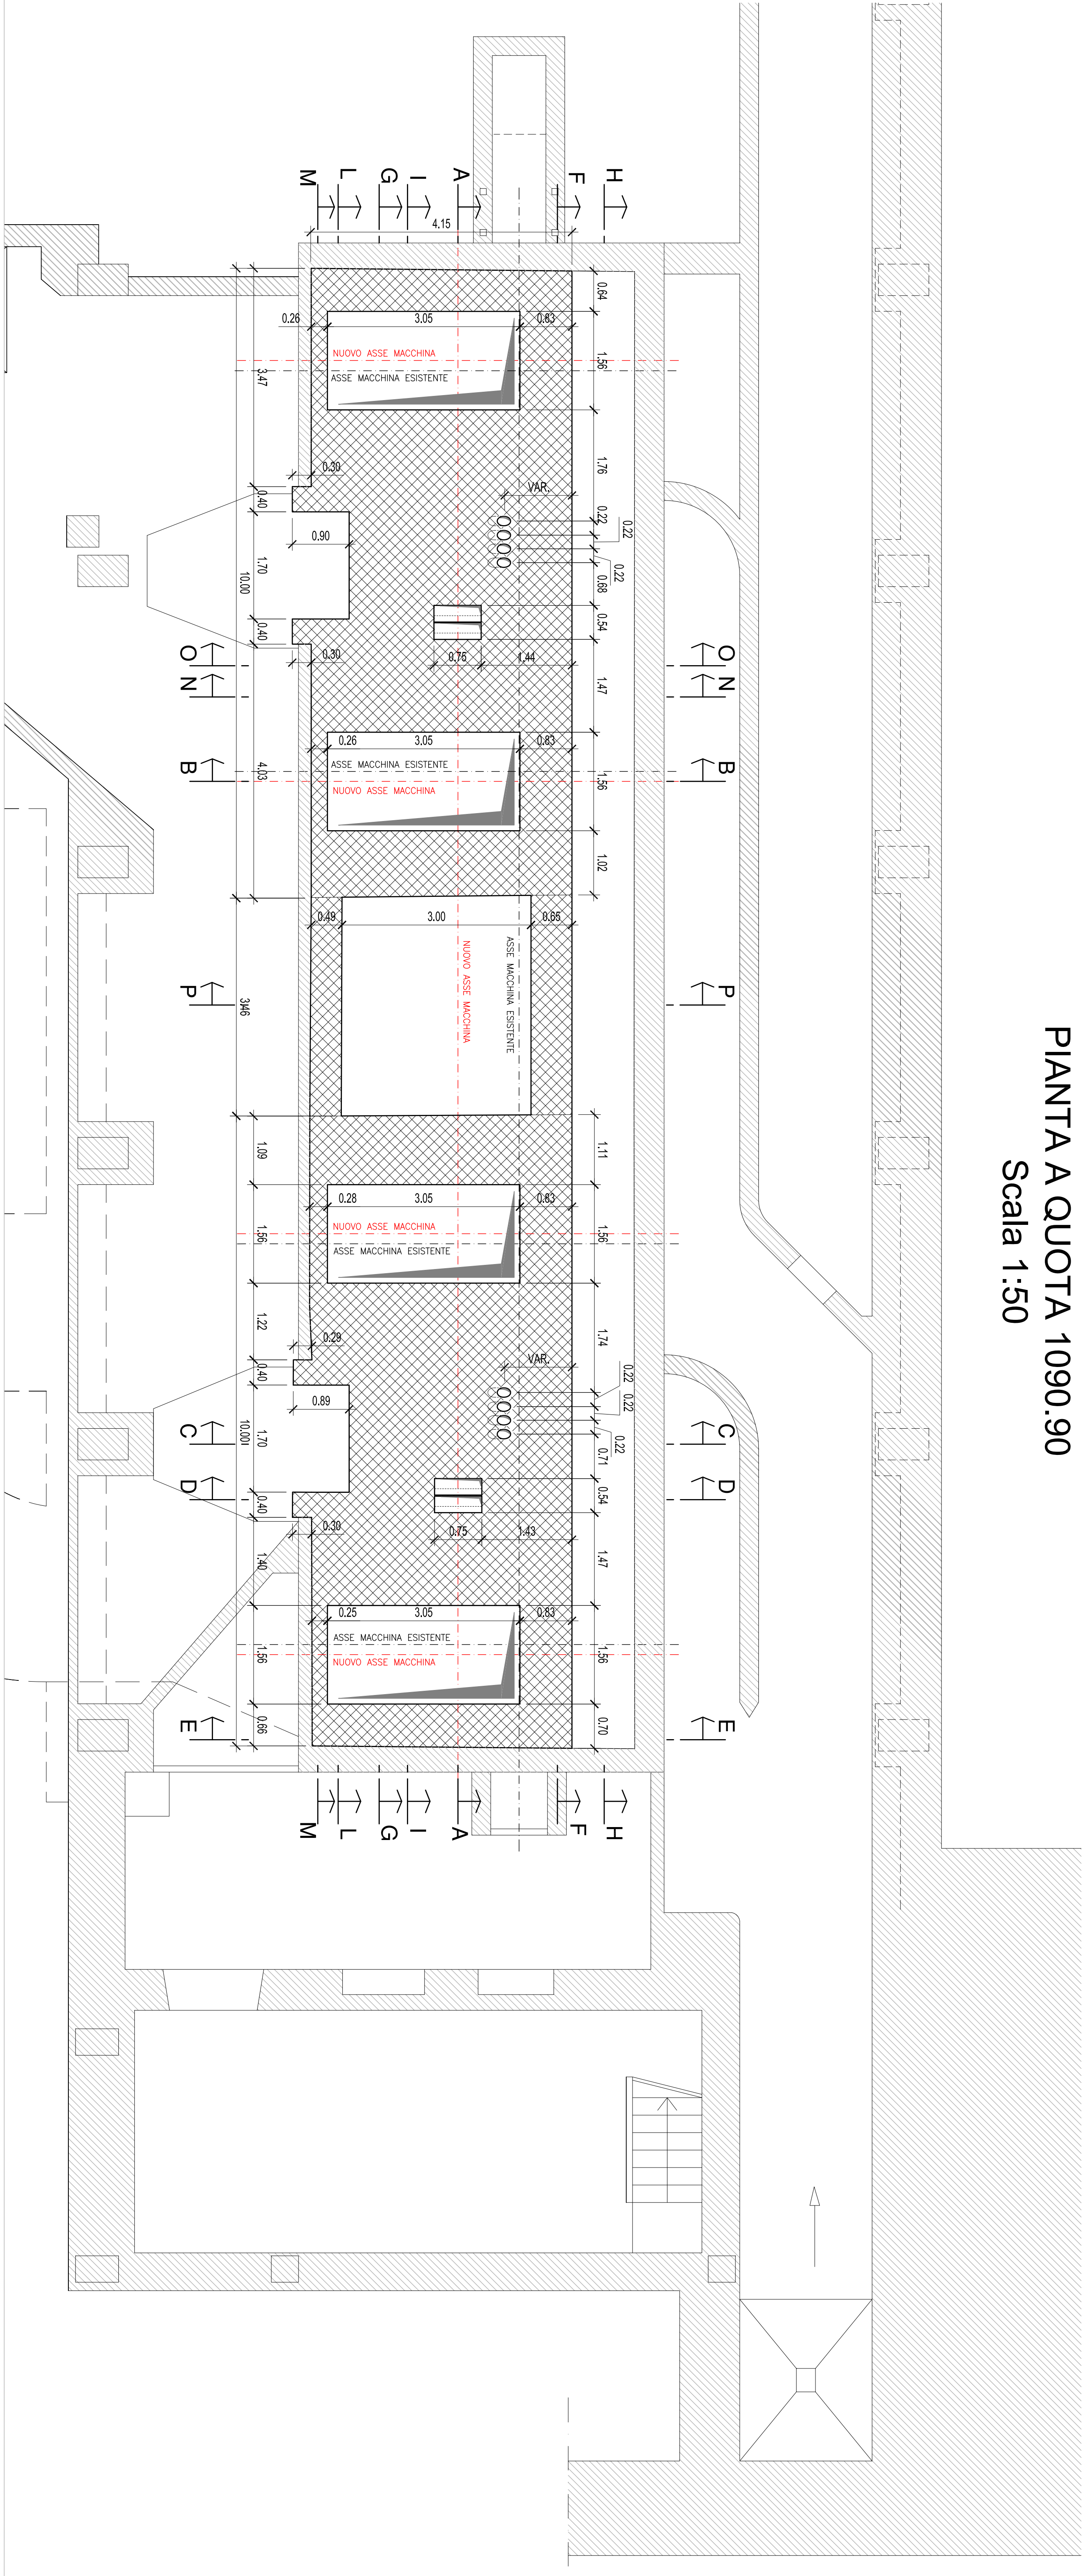

**IMPIANTO IDROELETTRICO
DI FENESTRELLE
CENTRALE IDROELETTRICA**

**EDIFICIO CENTRALE
AS-BUL T**

CARPENTERIA
Piantinette - Tavola 1
Scala 1:50



SOCIETÀ PER AZIONI
SISTEMI ELETTRICI E IDROELETTRICI
VIA DELLA LIGIA, 20/11
39100 BOZZENGO

Hydrodata S.p.A.		Via della Ligia, 20/11		39100 Bozzeno (Südtirol)	
Tel. +39 0471 92 20 00		Fax +39 0471 92 20 01		e-mail: info@hydrodata.it	
Web: www.hydrodata.it					
NO	PROGETTO	ARCHITETTO	COLLABORATORI	VERIFICHE	
NO	PROGETTO	ARCHITETTO	COLLABORATORI	VERIFICHE	