
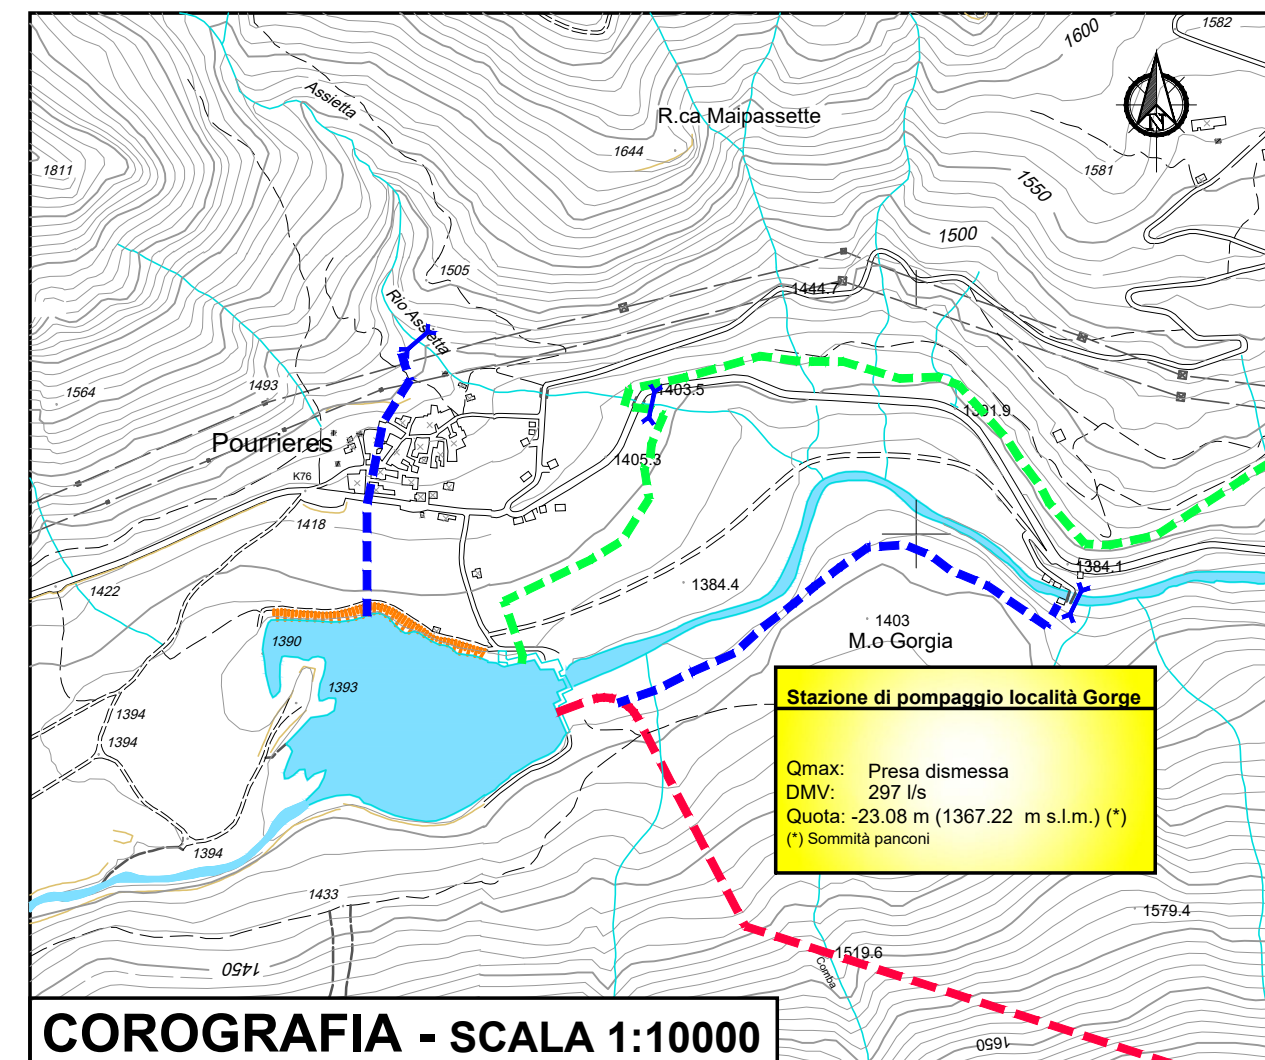


**PIANTA**

### SEZIONE B-B

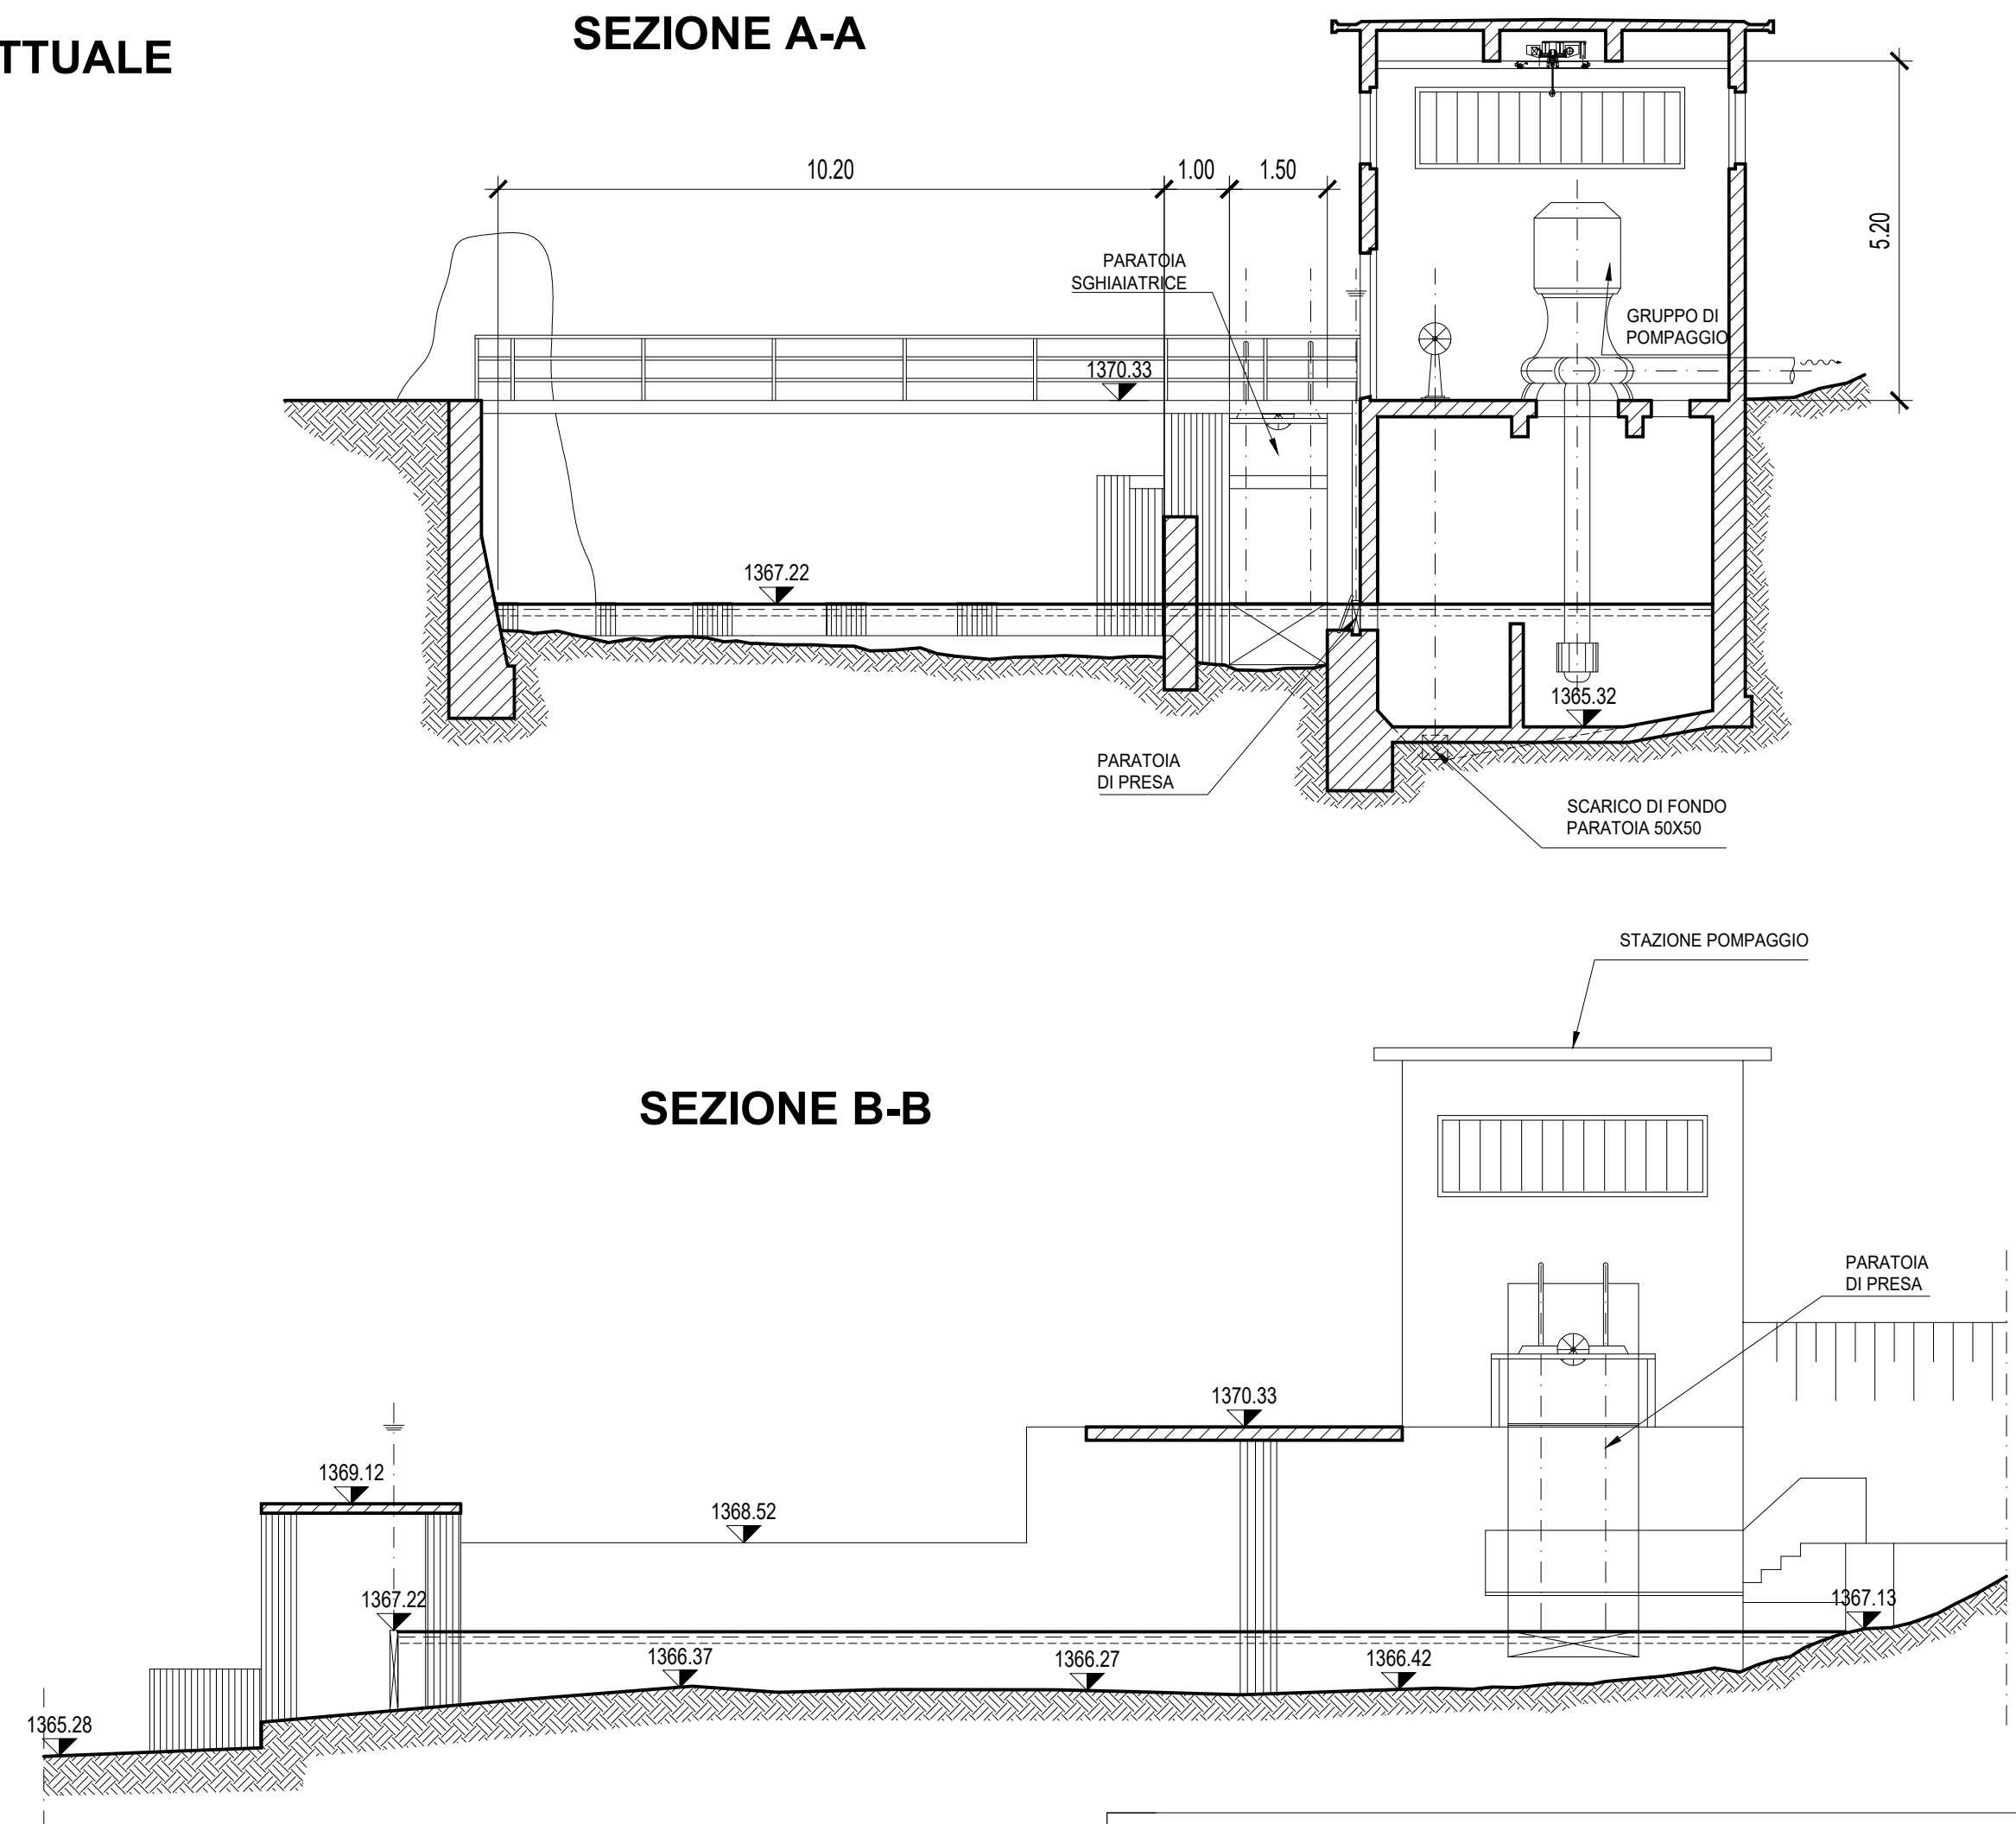

NOTA: le quote altimetriche sono riferite alla quota di sfioro della diga di Pourrières, pari a 1390.30 m s.l.m.

## IMPIANTO IDROELETTRICO DI FENESTRELLE

## STATO DI CONSISTENZA

CODICE DOCUMENTO \_\_\_\_\_ ELABORATO \_\_\_\_\_

3 7 0 3 - 0 1 - 0 1 2 0 0 - D W G M E \_\_\_\_\_ 12

00	DIC.21	C.MOSCA	R.BERTERO	R.BERTERO	
REV.	DATA	REDAZIONE	VERIFICA	AUTORIZZAZIONE	MODIFICHE

Hydrodata S.p.A.  
Via Pomba, 23  
10123 Torino - Italy  
Tel. + 39 011 55 92 811  
Fax + 39 011 56 20 620  
e-mail: [hydrodata@hydrodata.it](mailto:hydrodata@hydrodata.it)  
sito web: [www.hydrodata.it](http://www.hydrodata.it)

RIPRODUZIONE O CONSEGNA A TERZI SOLO DIETRO SPECIFICA AUTORIZZAZIONE